


Fiche 4P+T 32A 400V IP44  
4 ml H07 RNF 5G4mm<sup>2</sup>

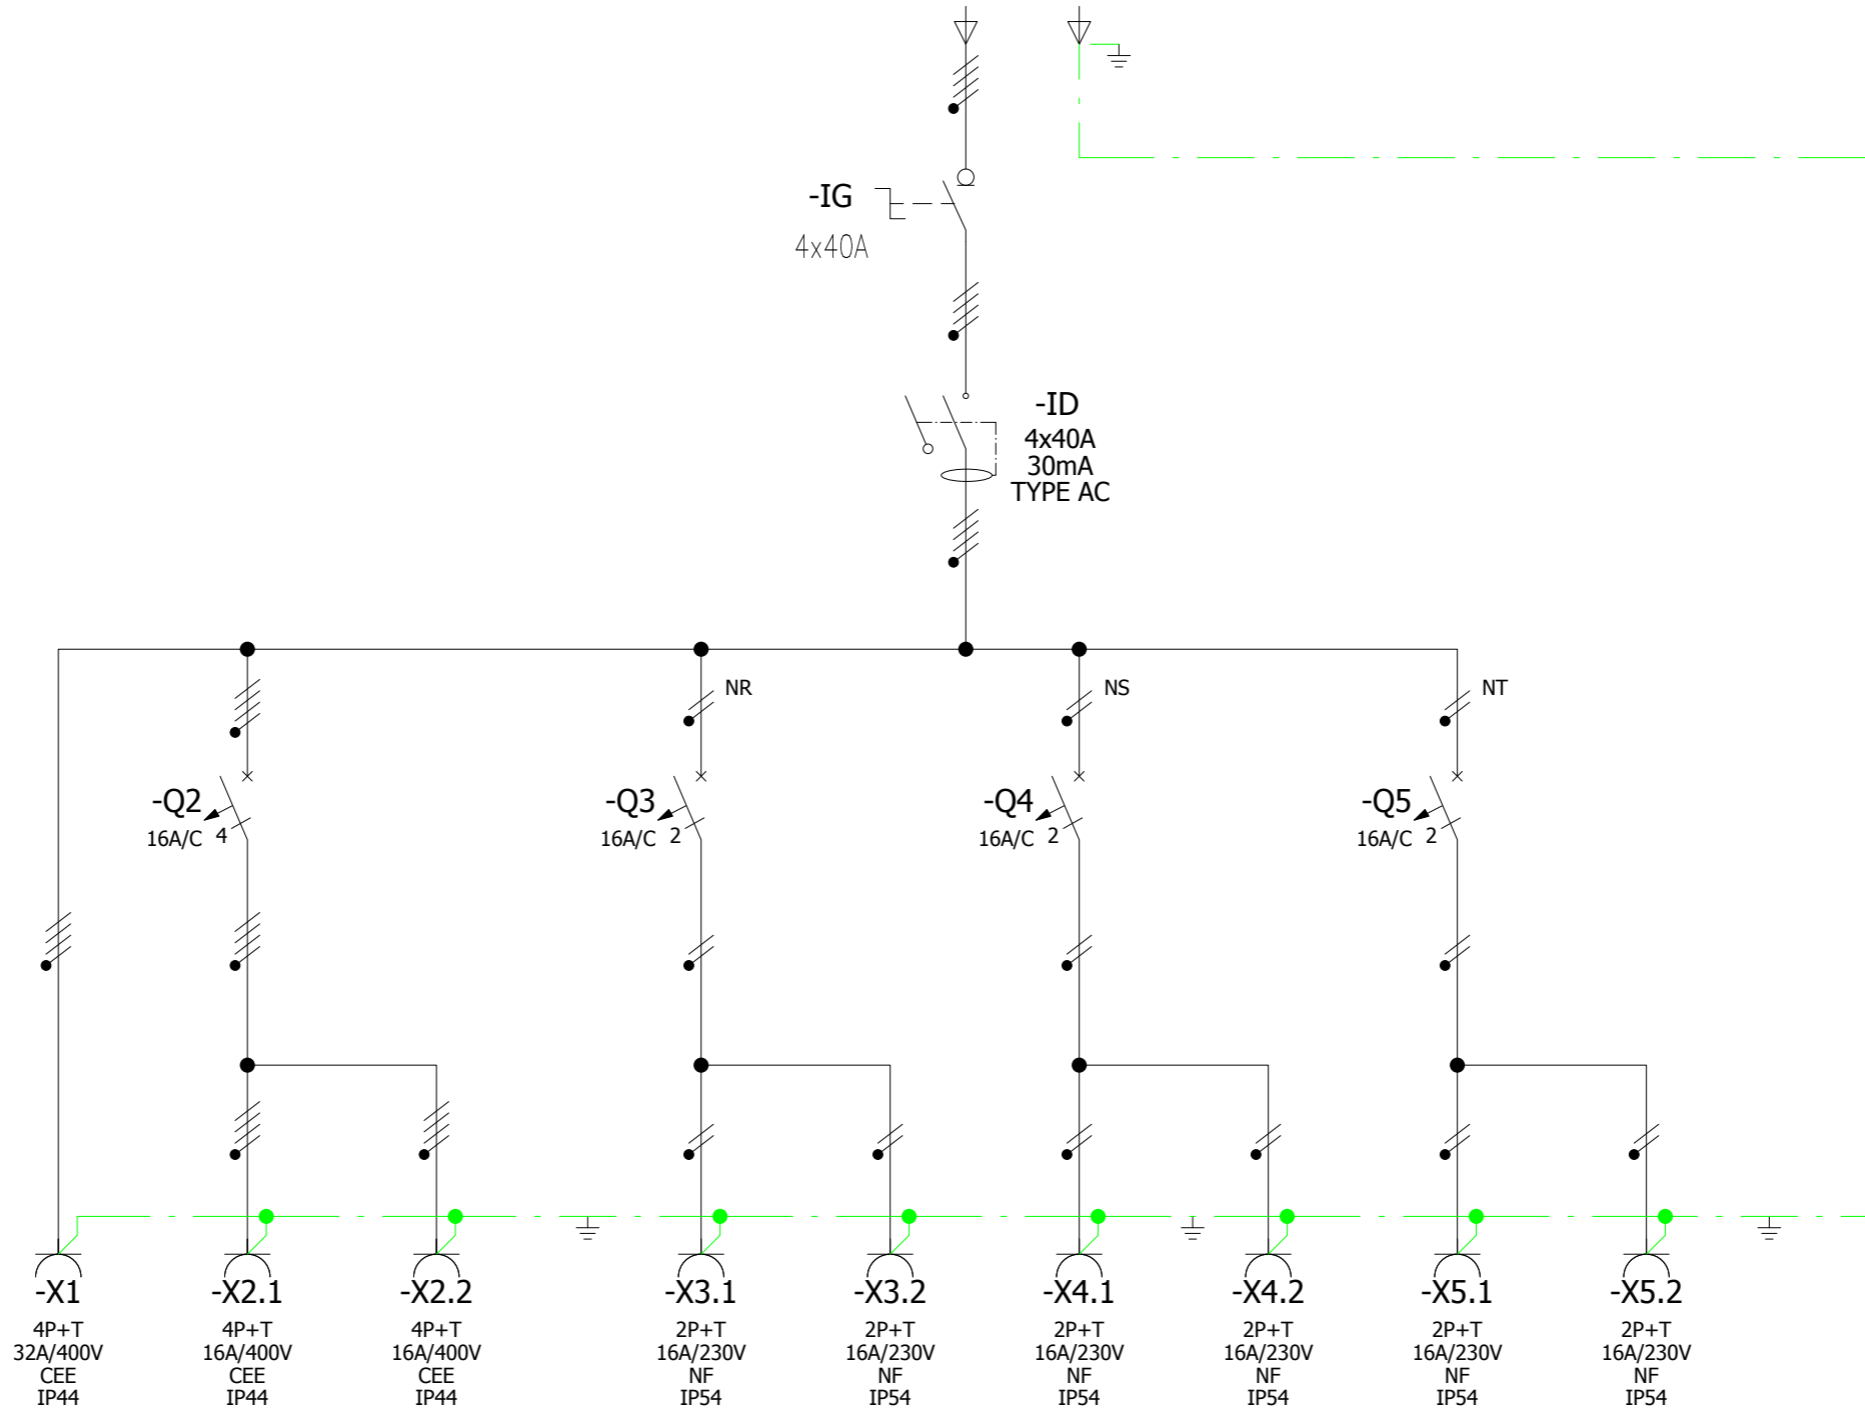

Heure : 10:05:23

Edition : 04.05.18

Projet : 48675017

Ind.	Date	Nom	Désignation

**SCHEMA ELECTRIQUE**


Dessinateur : D. CAPPELAERE

Description du Projet

Cof. de distribution 22KVA "OUTDOOR XL"  
CM32XL

Suivi Affaire : D. CAPPELAERE

Projet	48675017	Indice	Page N°
Numéro de l'affaire	48 67 5017		Sur Pages
			2
Date de création :	04.05.18		

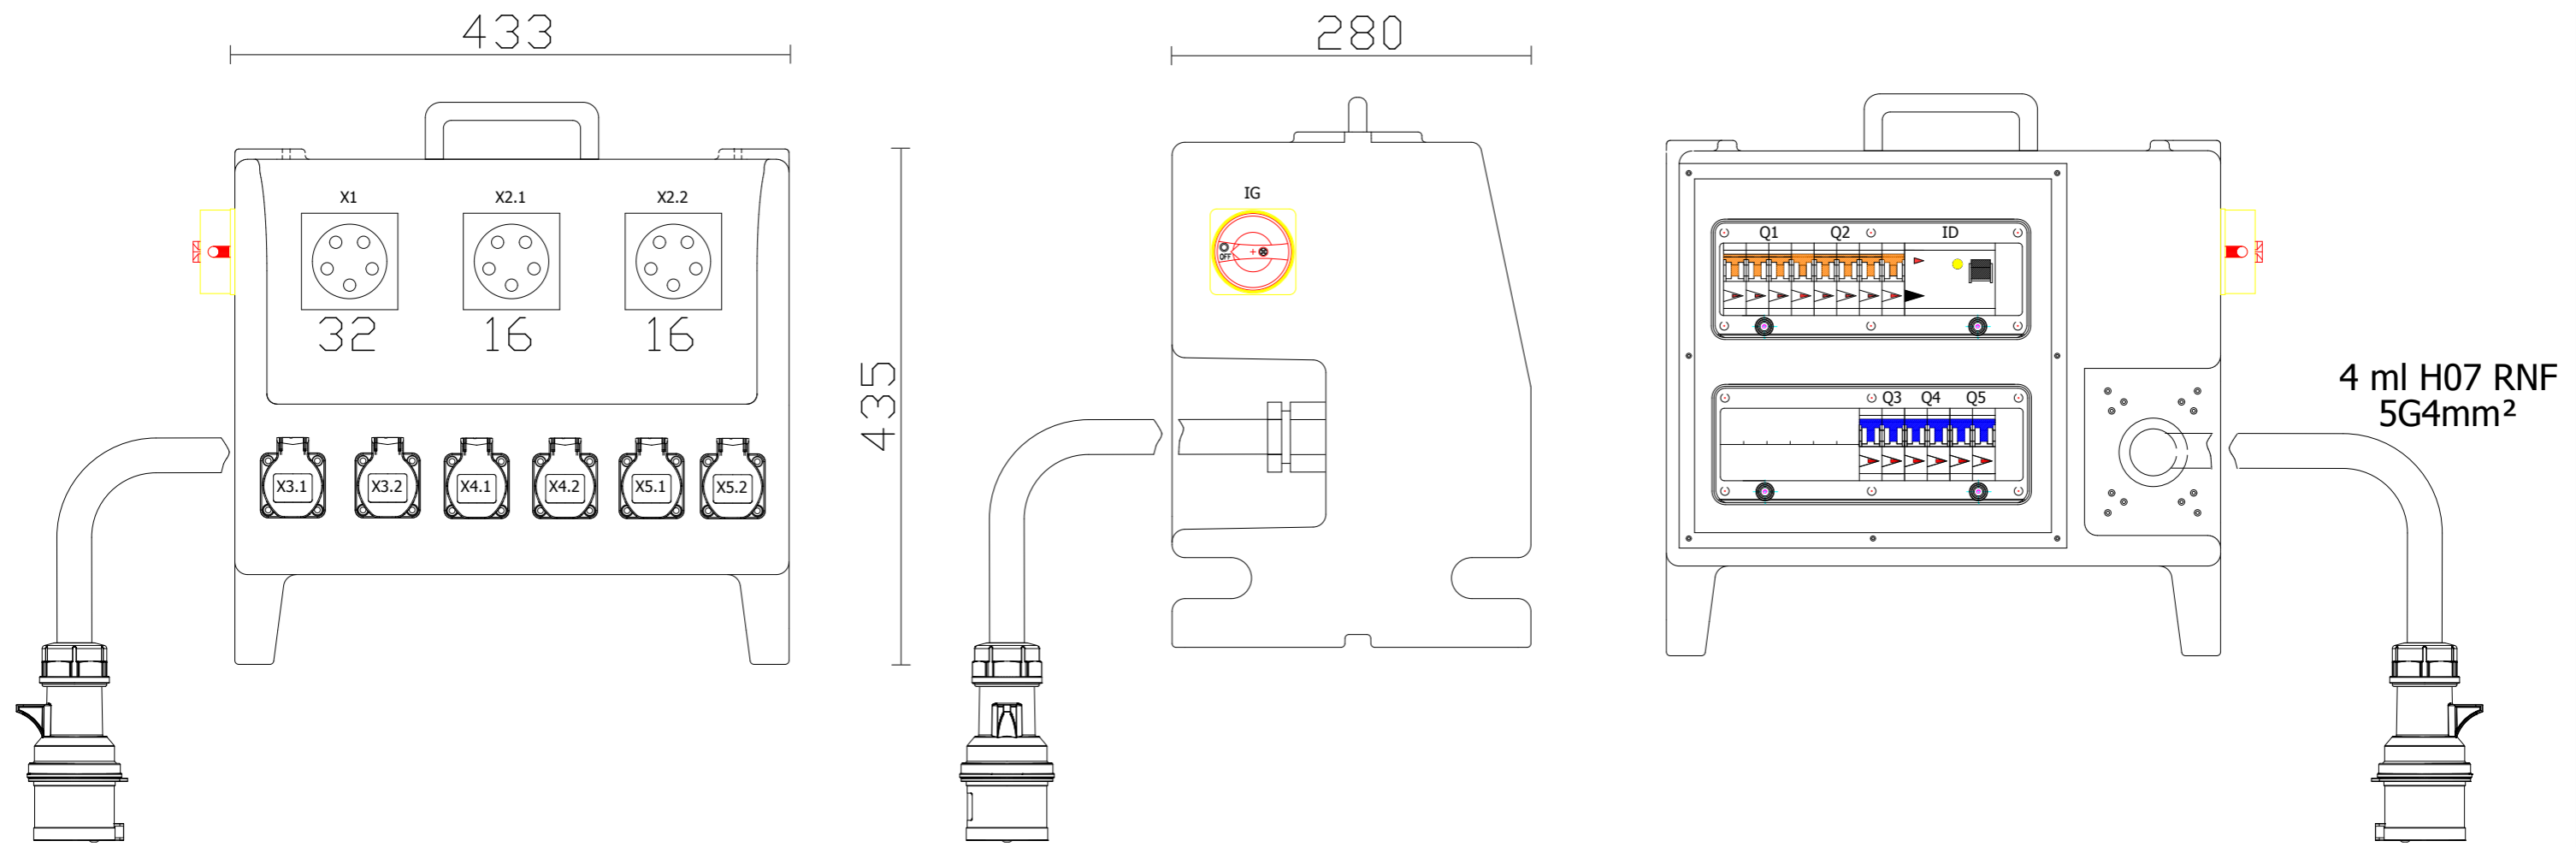

FICHE CEE  
32A 4P+T  
400V - IP44

Heure : 10:05:23

Edition : 04.05.18

Projet : 48675017

Ind.	Date	Nom	Désignation	Description du Projet	Projet	Indice	Page N°
				SCHEMA D'IMPLANTATION	Cof. de distribution 22KVA "OUTDOOR XL" CM32XL		2
SERMES S.A. - Appareillage et Systèmes				Dessinateur : D. CAPPELAERE	Suivi Affaire : D. CAPPELAERE	Date de création : 03.05.18	