


Fiche 4P+T 32A 400V IP44
4 ml H07 RNF 5G4mm²

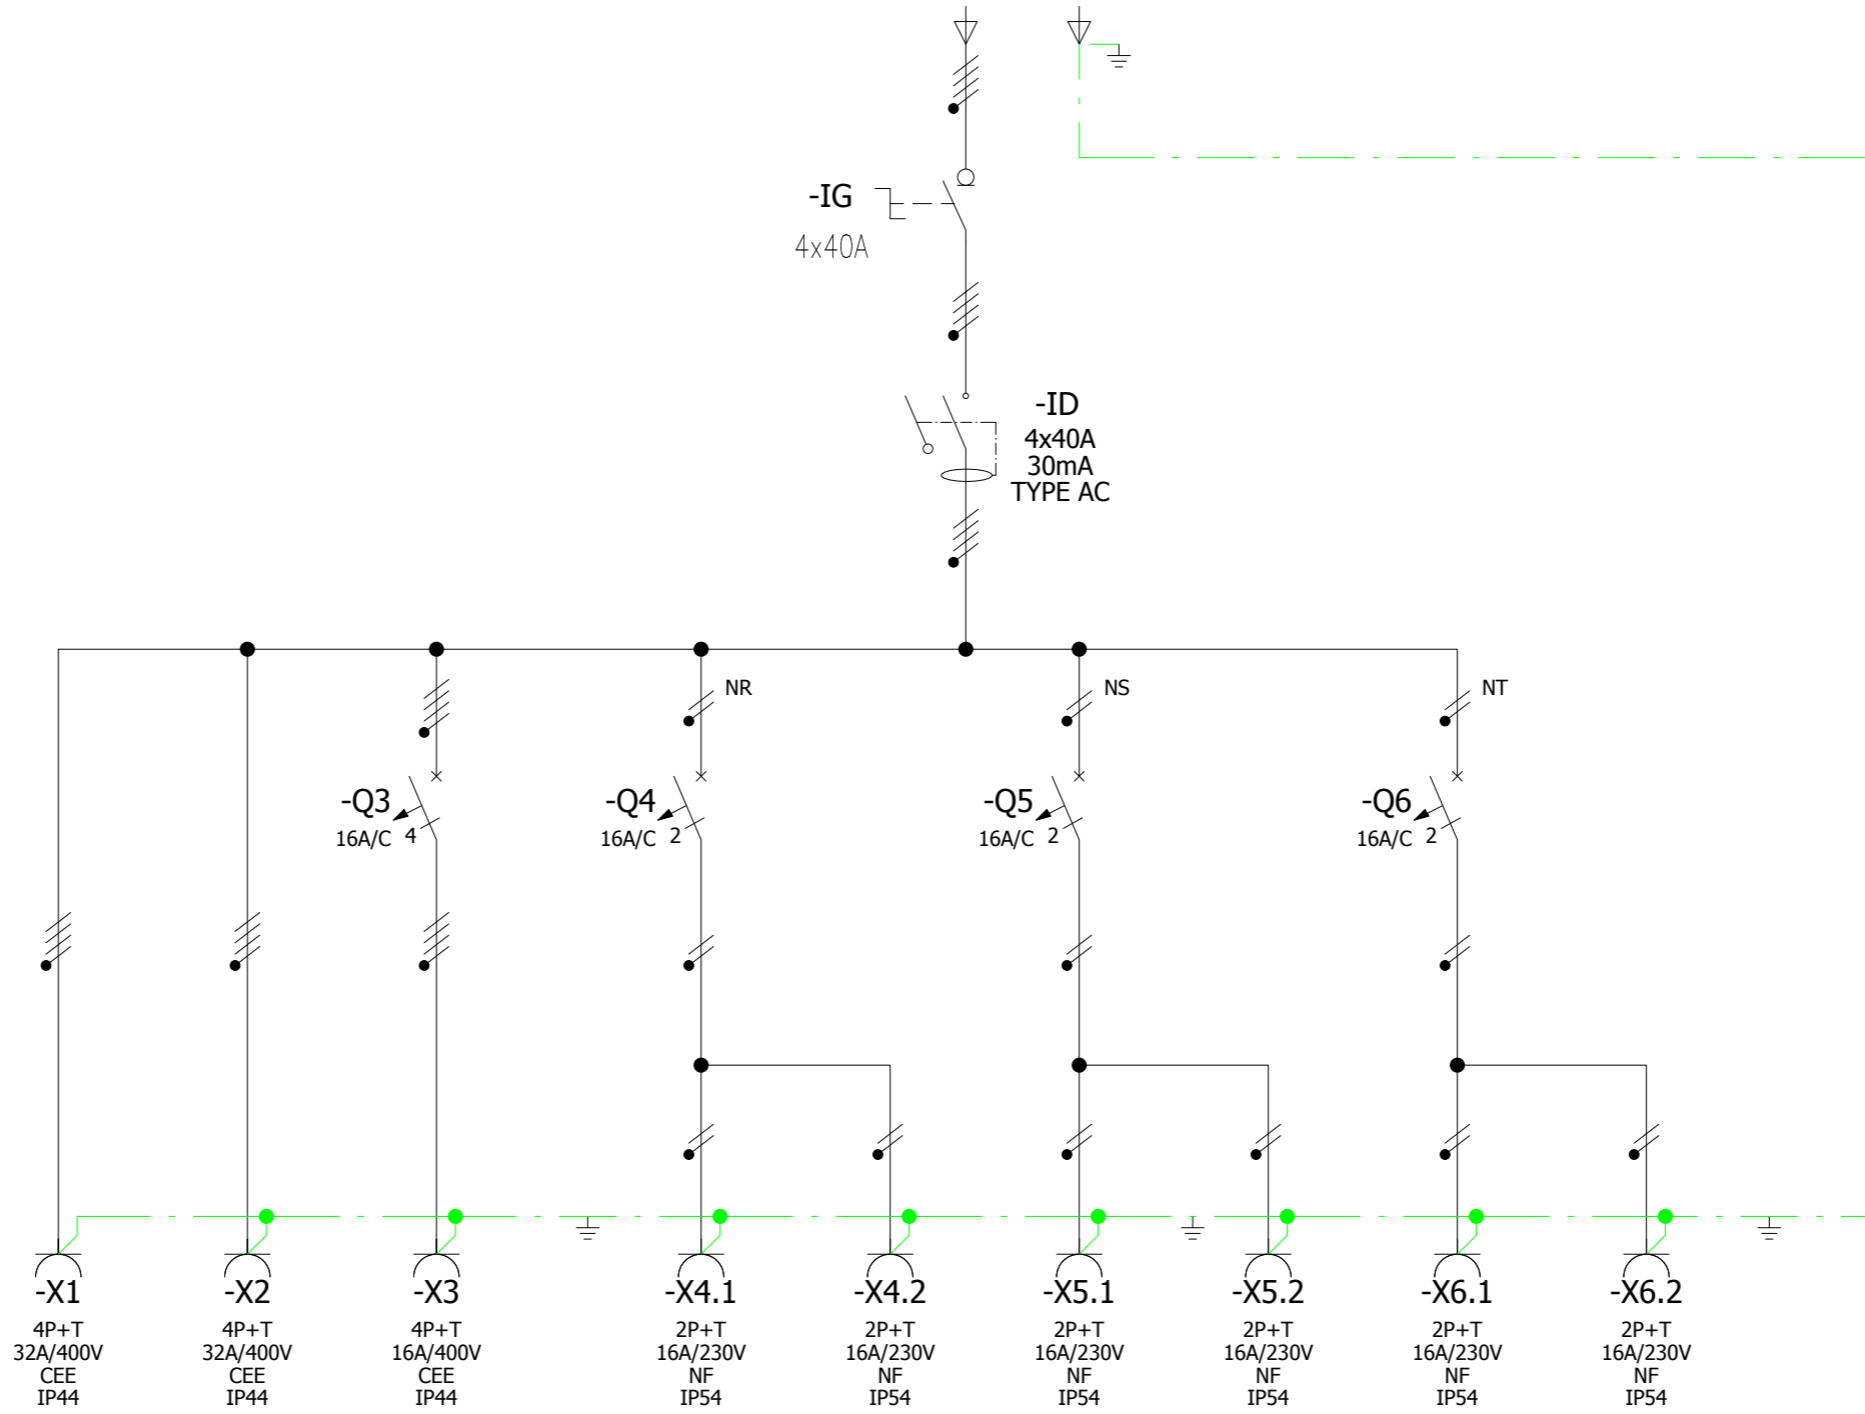

Heure : 11:40:53

Edition : 04.05.18

Projet : 48675018

Ind.	Date	Nom	Désignation


SCHEMA ELECTRIQUE

Dessinateur : D. CAPPELAERE

Description du Projet
Cof. de distribution 22KVA "OUTDOOR XXL"
CM32XXL

Suivi Affaire : D. CAPPELAERE

Projet 48675018	Indice	Page N° 1
Numéro de l'affaire 48 67 5018	Sur Pages 2	
Date de création : 04.05.18		

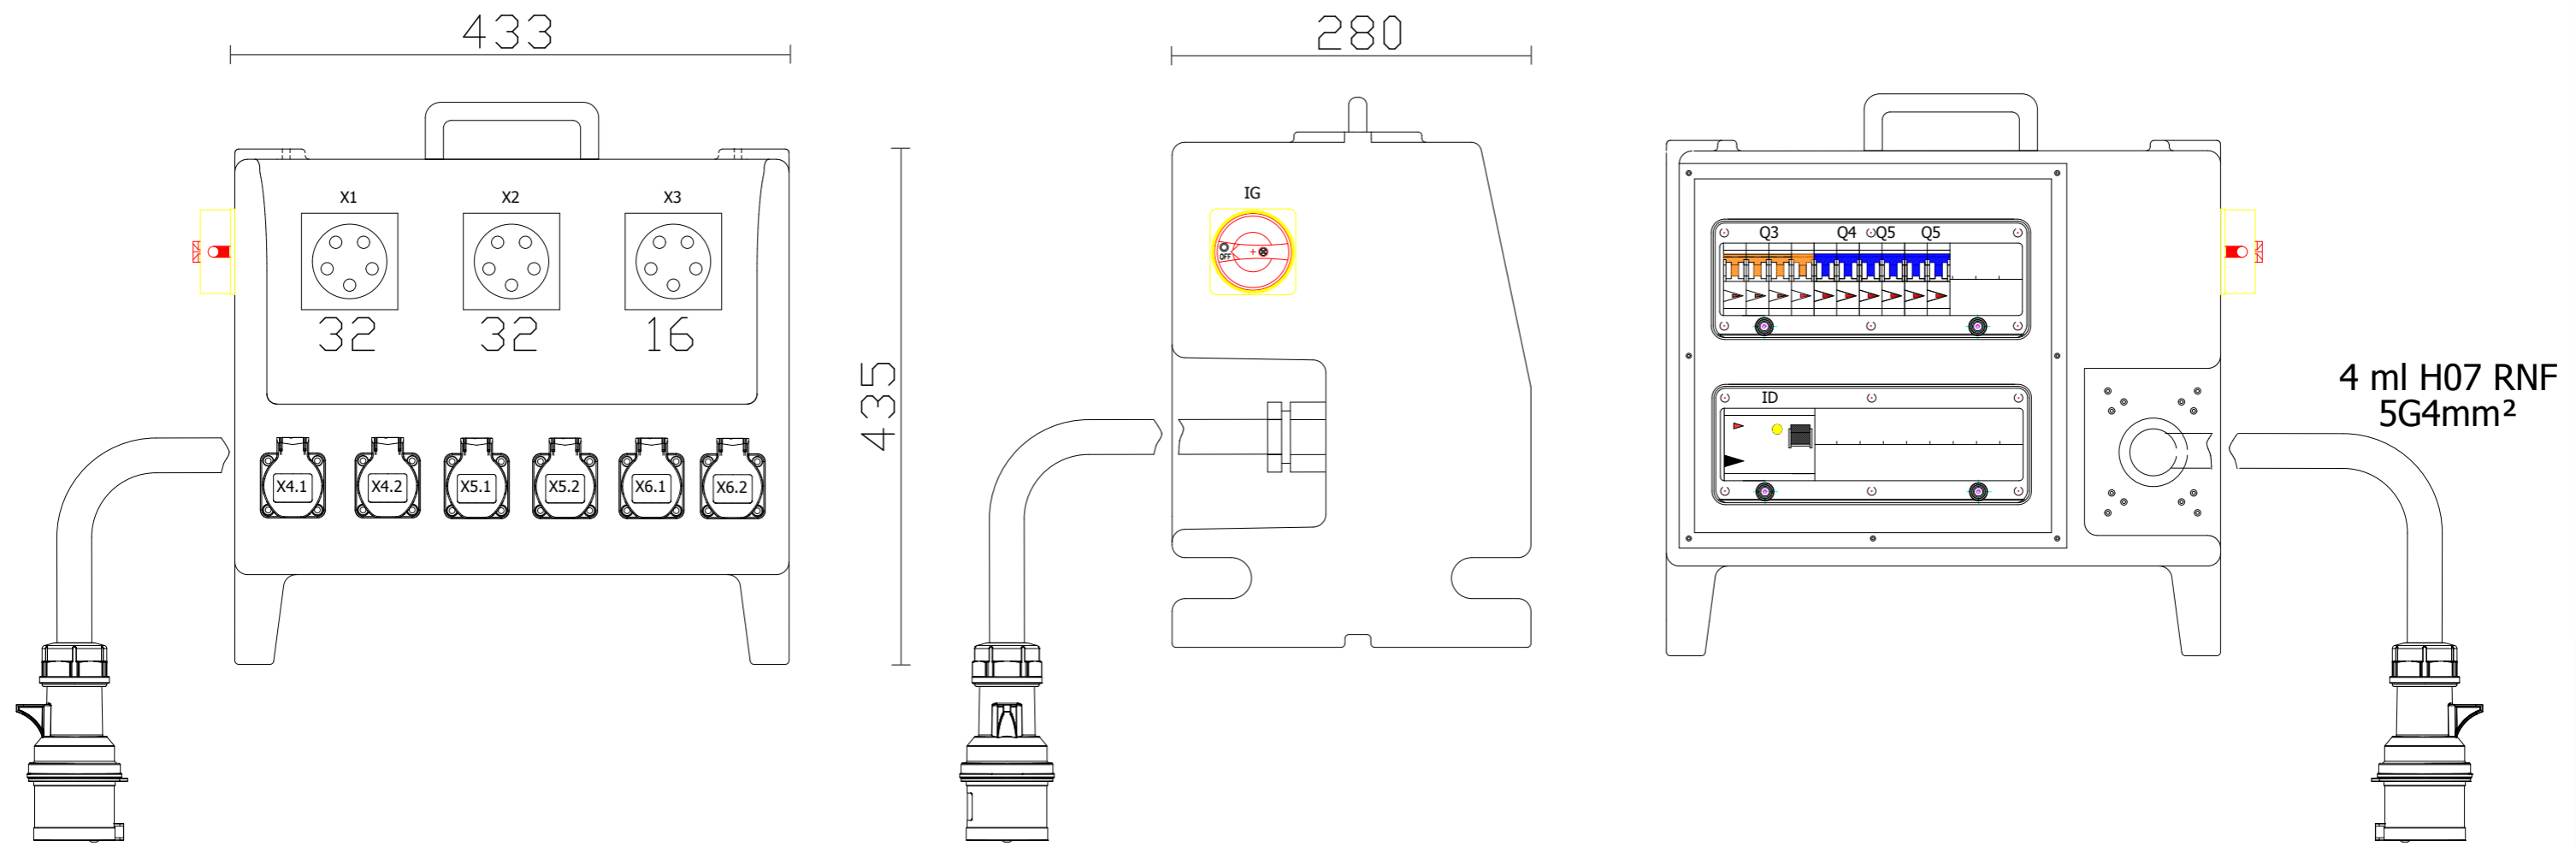

FICHE CEE
32A 4P+T
400V - IP44

Heure : 11:40:53

Edition : 04.05.18

Projet : 48675018

Ind.	Date	Nom	Désignation	Description du Projet	Projet	Indice	Page N°
				SCHEMA D'IMPLANTATION	Cof. de distribution 22KVA "OUTDOOR XXL" CM32XXL		2
						48675018	
SERMES S.A. - Appareillage et Systèmes				Dessinateur : D. CAPPELAERE	Suivi Affaire : D. CAPPELAERE	Date de création : 03.05.18	