
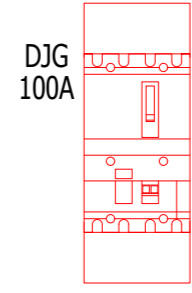
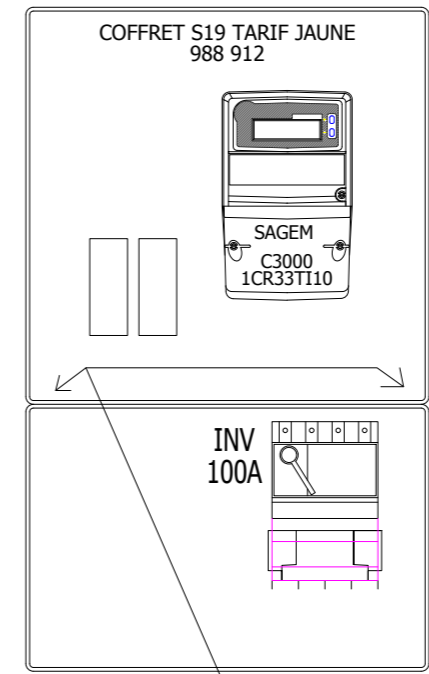


Heure : 14:35:47


Edition : 10.05.17

Projet : 48675125

Ind.	Date	Nom	Désignation	CP100SE 42 à 60 KVA	Description du Projet ARMOIRE DE COMPTAGE TARIF JAUNE	Projet 48675125	Indice 04	Page N° 1
01	20.12.10	F.MULLER	Modification Barre de Terre + Création nouvelle platine PVC					
02	26.09.11	F.MULLER	Modification Barre de Terre + Création nouvelle platine PVC					
03	02.10.13	F.MULLER	Création dossier Banque de données					
04	12.03.15	F.MULLER	Remplacement plaque PVC par Acier galvanisé					
SERMES S.A. - Appareillage et Systèmes				14, rue des Frères Eberts - 67100 STRASBOURG	Dessinateur : Francis MULLER	Suivi Affaire : Francis MULLER	Date de création : 12.03.15	Sur pages 1

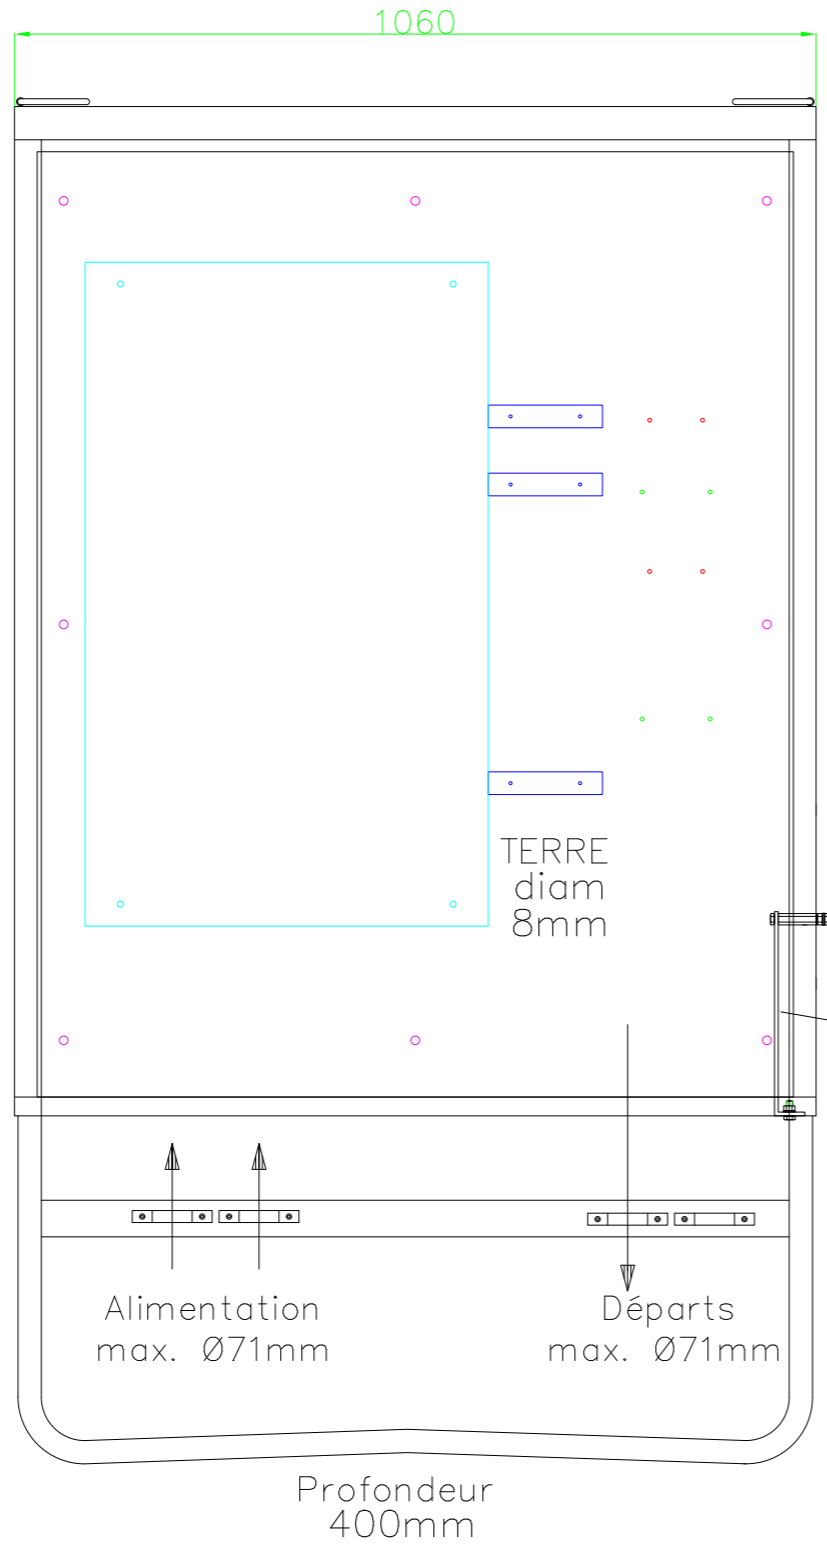

Attention !!!
Mise en place des
bouchons blancs
sur vis de fixation bas

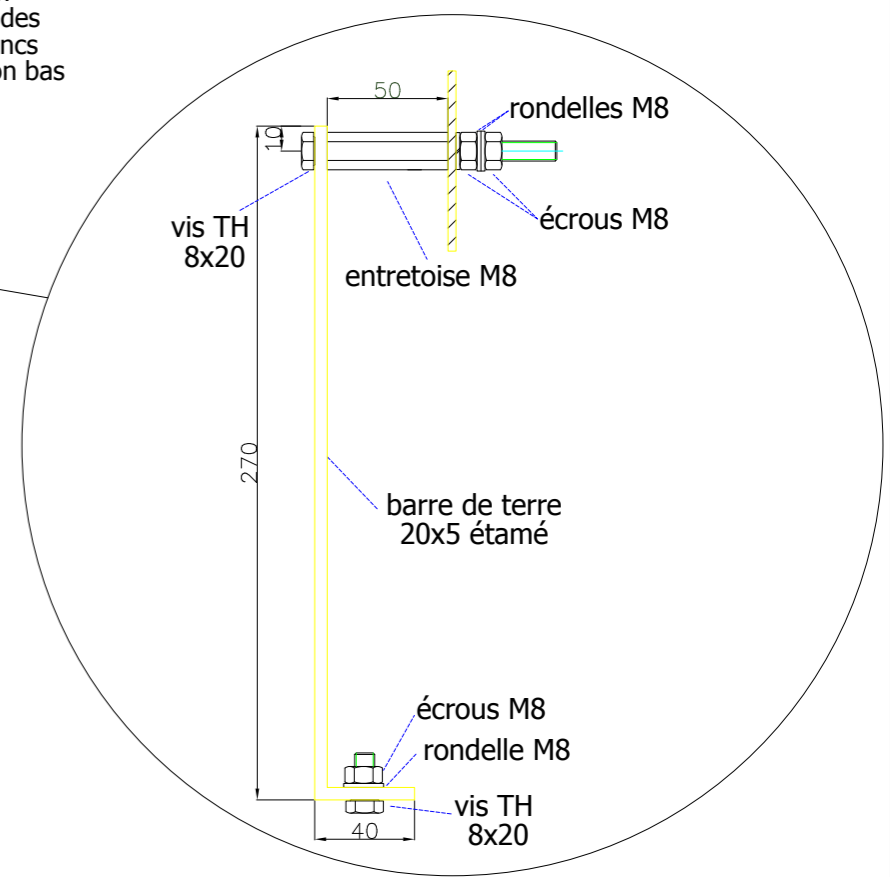

Heure : 14:35:47

Edition : 10.05.17

Projet : 48675125

Ind.	Date	Nom	Désignation
01	20.12.10	F.MULLER	Modification Barre de Terre + Création nouvelle platine PVC
02	26.09.11	F.MULLER	Modification Barre de Terre + Création nouvelle platine PVC
03	02.10.13	F.MULLER	Création dossier Banque de données
04	12.03.15	F.MULLER	Remplacement plaque PVC par Acier galvanisé

**CP100SE
42 à 60 KVA**


Dessinateur : Francis MULLER

Description du Projet
**ARMOIRE DE COMPTAGE
TARIF JAUNE**

Suivi Affaire : Francis MULLER


Projet 48675125	Indice 04	Page N° 1
Numéro de l'affaire 48 67 5125		Sur pages 2
Date de création : 12.03.15		

PLATINE ACIER GALVANISE
EPAISSEUR: 3mm

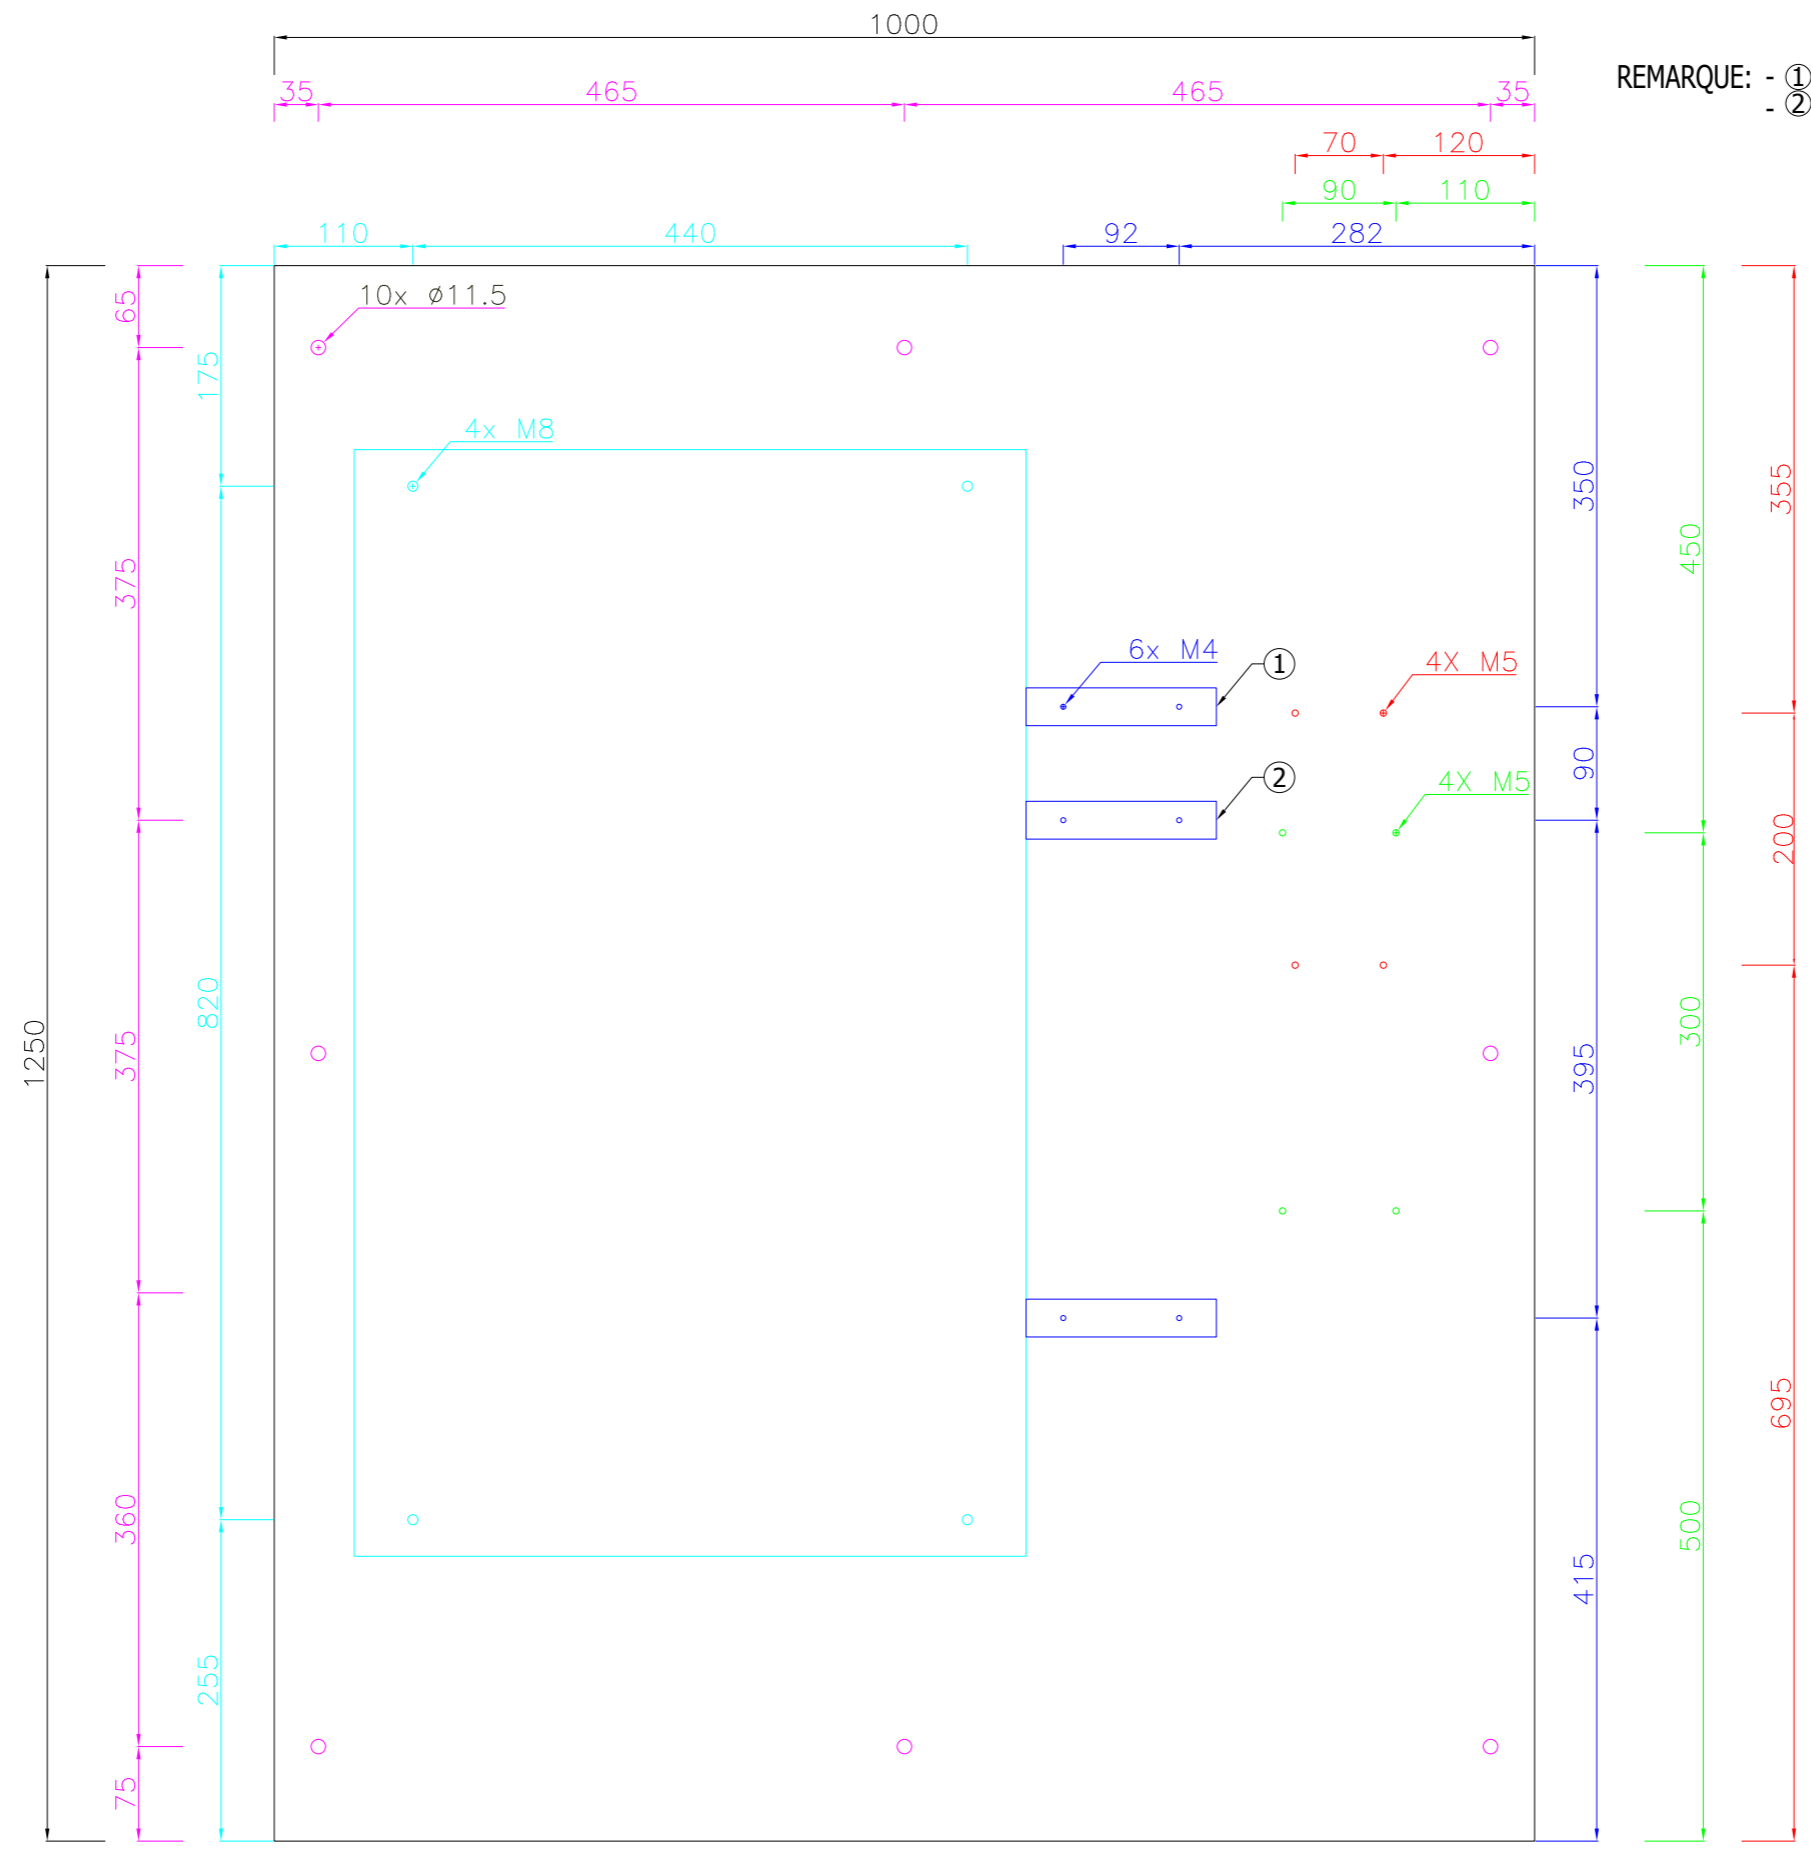


REMARQUE: - ① UNIQUEMENT EN CONFIGURATION 100/160/250A
- ② UNIQUEMENT EN CONFIGURATION 400A

NSX 100/160/250

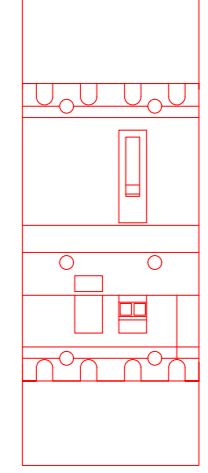

NSX 400

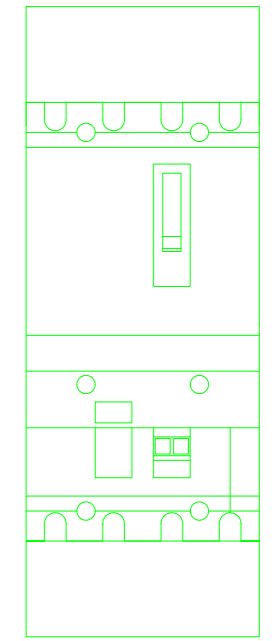

Heure : 14:35:47

Edition : 10.05.17

Projet : 48675125

Ind.	Date	Nom	Désignation
			Modification Barre de Terre + Création nouvelle platine PVC
02	26.09.11	F.MULLER	Modification Barre de Terre + Création nouvelle platine PVC
03	02.10.13	F.MULLER	Création dossier Banque de données
04	12.03.15	F.MULLER	Remplacement plaque PVC par Acier galvanisé

PLATINE ACIER
CP100-400

Dessinateur : Francis MULLER

Description du Projet
ARMOIRE DE COMPTAGE
TARIF JAUNE

Suivi Affaire : Francis MULLER

Projet
48675125

Indice
04


Page N°
2

Numéro de l'affaire
48 67 5125

Sur Pages
2

Date de création : 12.03.15

PLATINE ACIER GALVANISE
EPAISSEUR: 3mm

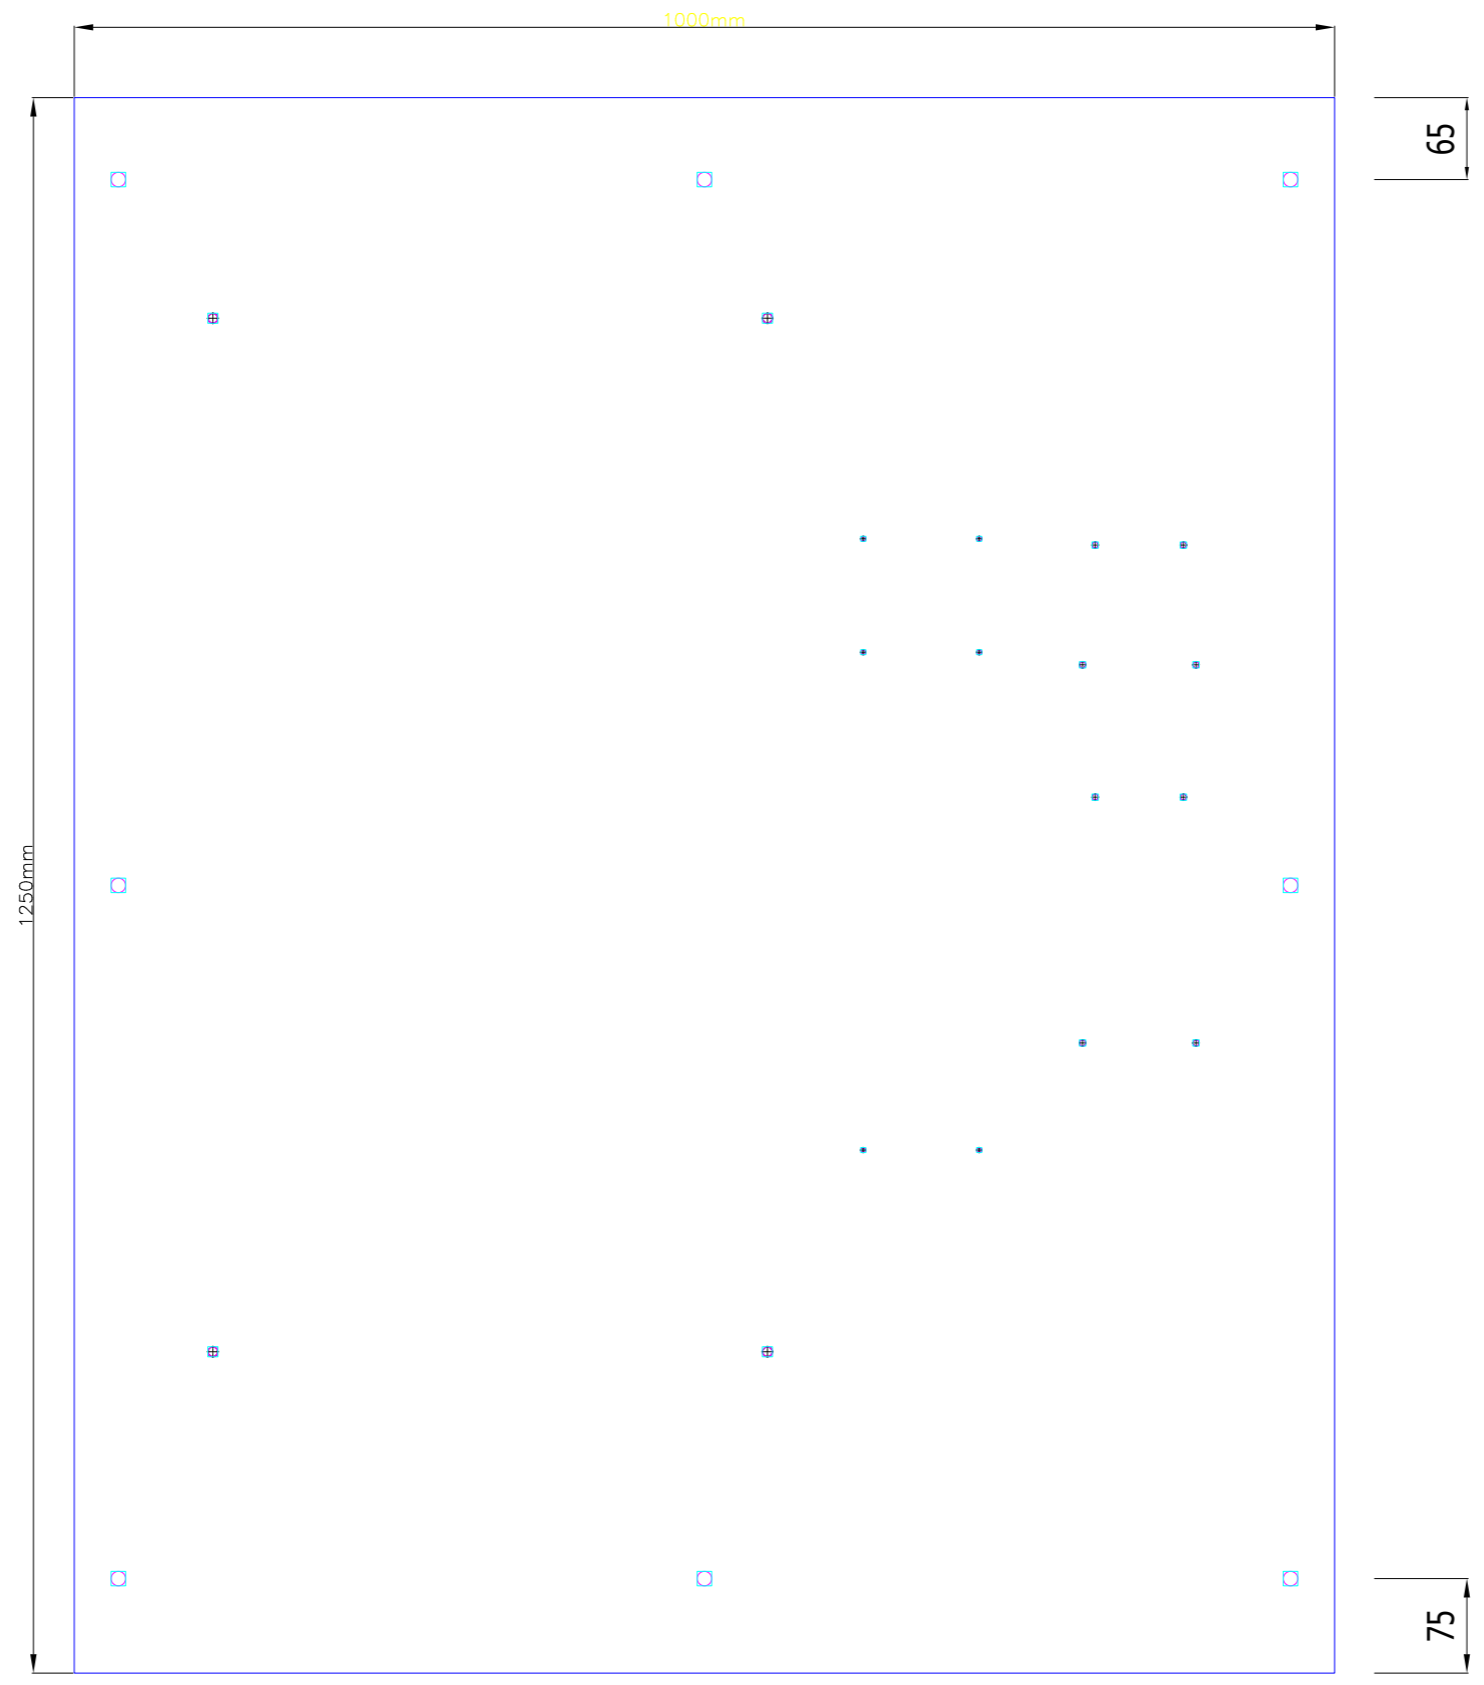

**ATTENTION !!!
RESPECTER LE SENS
DE MONTAGE**

**ATTENTION !!!
RESPECTER LE SENS
DE MONTAGE**

Heure : 14:35:47

Edition : 10.05.17

Projet : 48675125

Ind.	Date	Nom	Désignation	Description du Projet		Projet	Indice	Page N°
			CREATION PLAN	ARMOIRE DE COMPTAGE TARIF JAUNE		48675125	04	1
02	12.10.12	F.MULLER	CREATION PLAN	PLATINE ACIER CP100-400 STEINHAUER		Numéro de l'affaire 48 67 5125		Sur Pages 1
03	02.10.13	F.MULLER	Création dossier Banque de données					
04	12.03.15	F.MULLER	Remplacement plaque PVC par Acier galvanisé					
SERMES S.A. - Appareillage et Systèmes			14, rue des Frères Eberts - 67100 STRASBOURG	Dessinateur : Francis MULLER	Suivi Affaire : Francis MULLER	Date de création : 12.03.15		