


ALIMENTATION
GENERALE
6-35 mm² CU

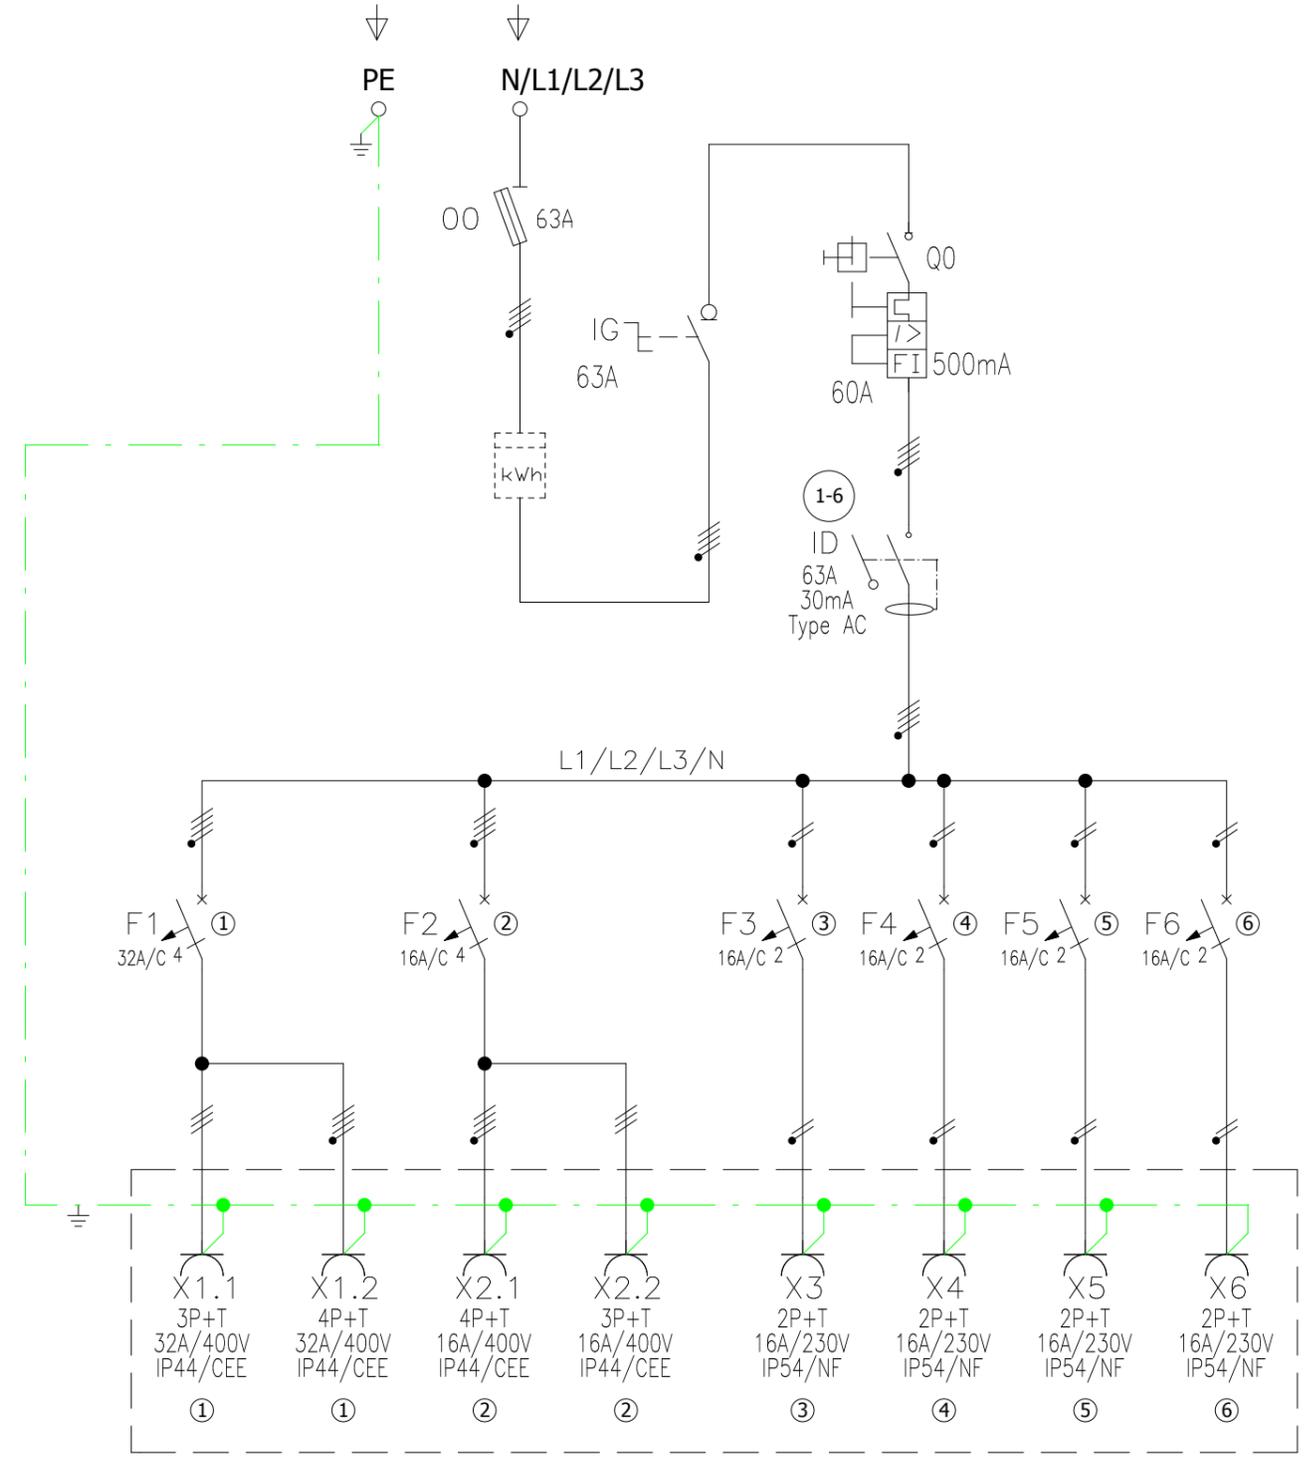

EMPLACEMENT PC

Heure : 09:58:11

Edition : 03.05.18

Projet : 48675004

Ind.	Date	Nom	Désignation


SCHEMA ELECTRIQUE

Dessinateur : D. CAPPELLAERE

Description du Projet
**ARMOIRE DE DISTRIBUTION 43KVA
 AVEC COMPTAGE
 CPAC60SE**

Suivi Affaire : D. CAPPELLAERE

Projet 48675004	Indice 1
Numéro de l'affaire 48675004	Page N° 1
Date de création : 24.02.11	Sur Pages 0

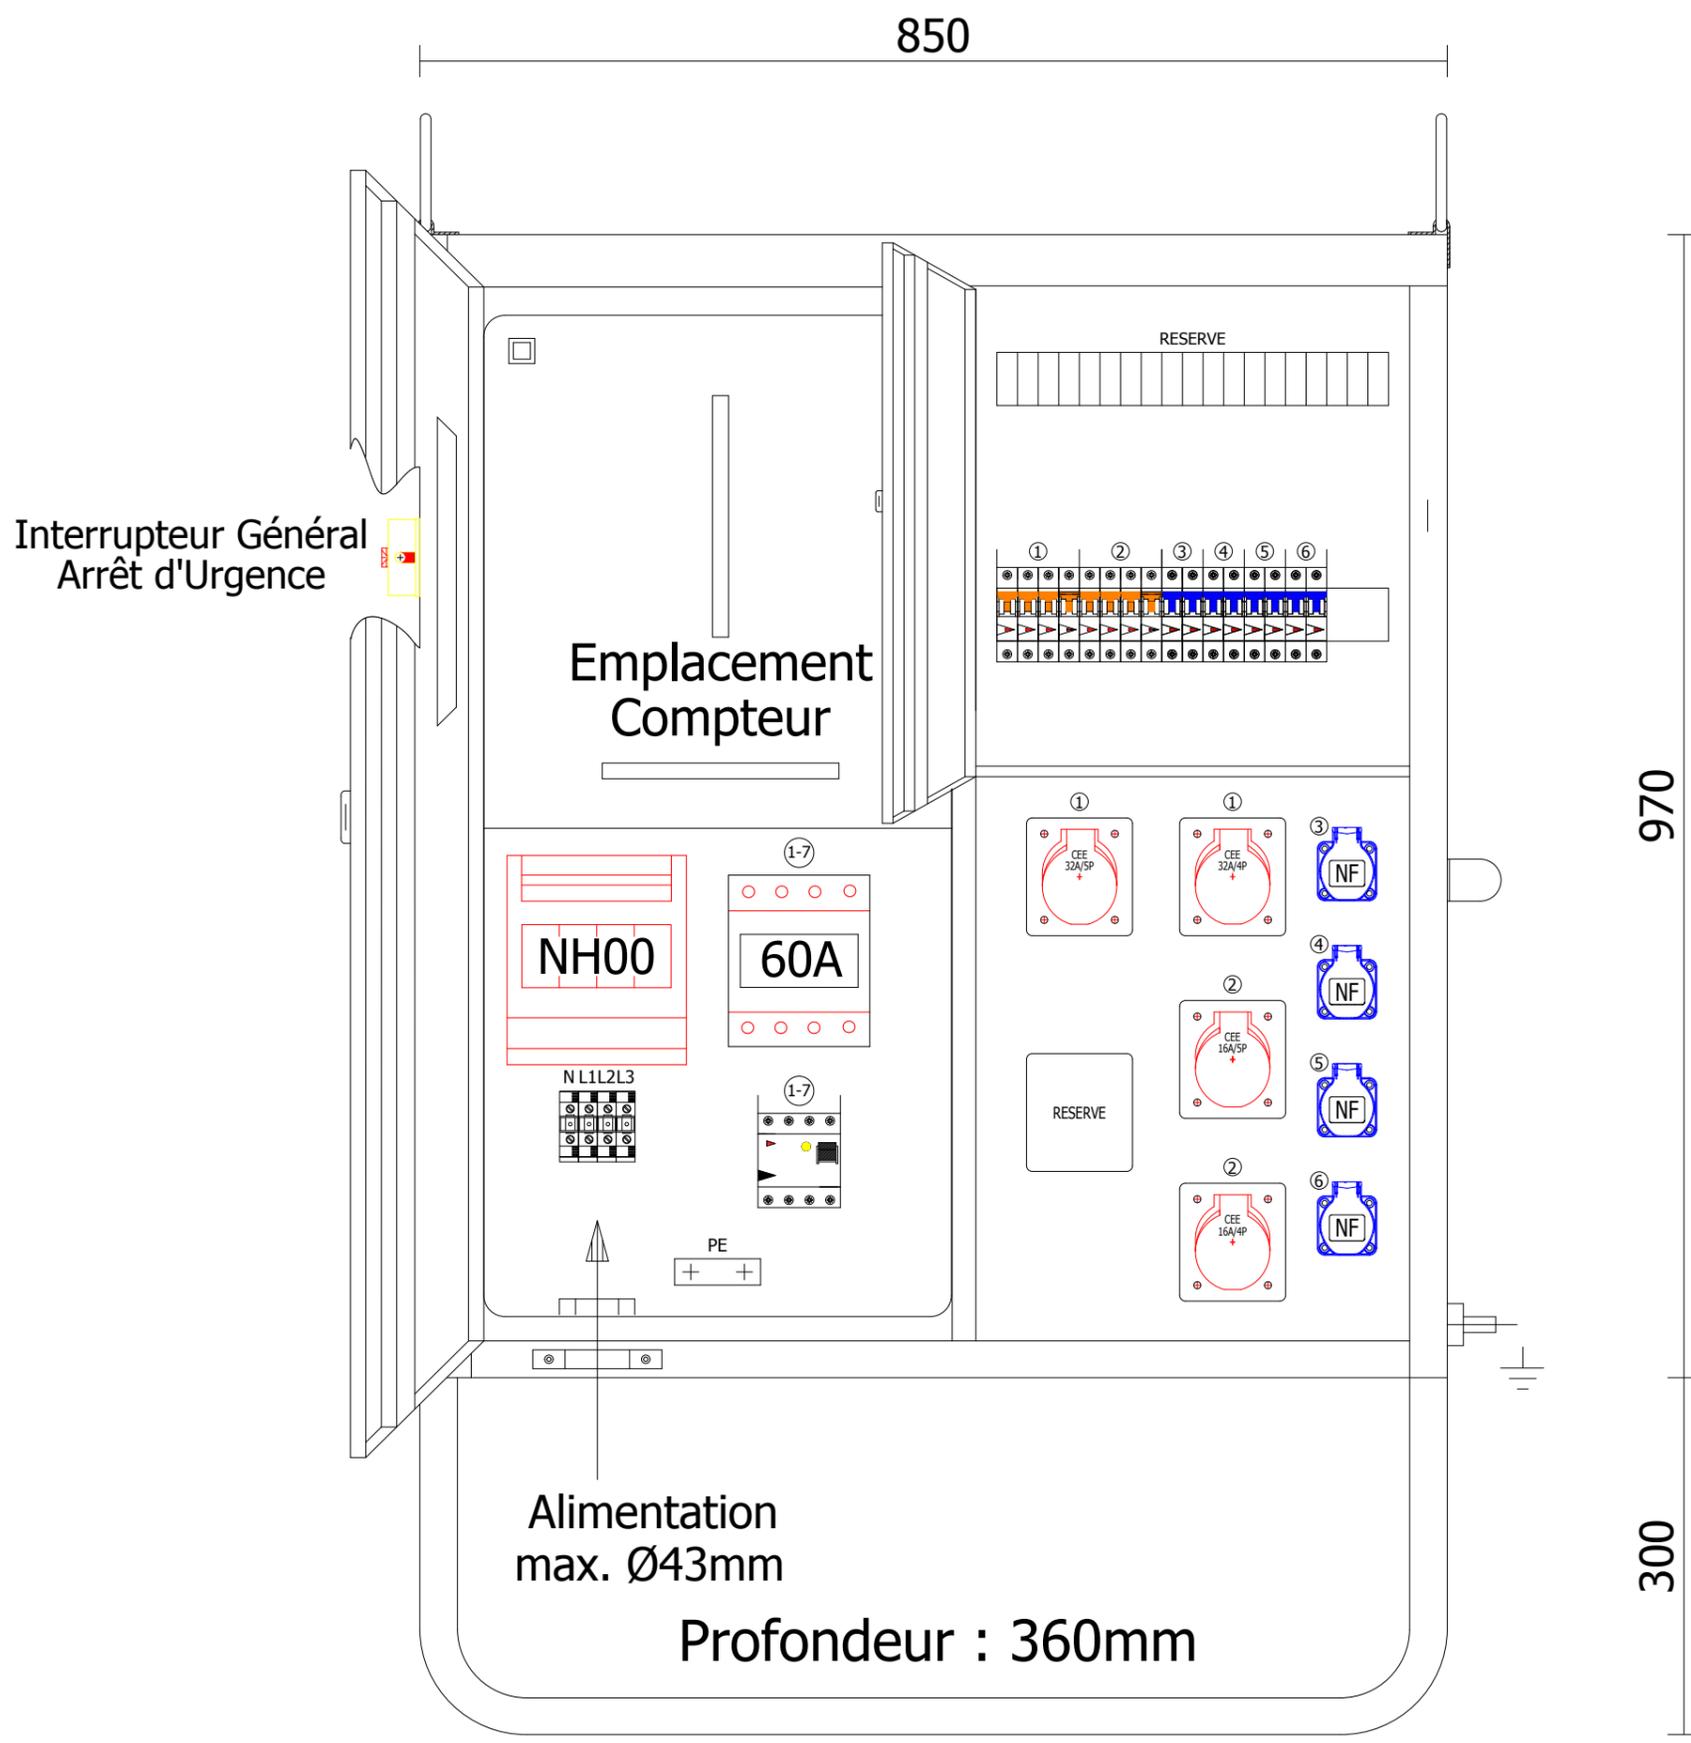

Heure : 09:58:11

Edition : 03.05.18

Projet : 48675004

Ind.	Date	Nom	Désignation

SCHEMA D'IMPLANTATION

Dessinateur : D. CAPPELAERE

Description du Projet
ARMOIRE DE DISTRIBUTION 43KVA
AVEC COMPTAGE
CPAC60SE

Suivi Affaire : D. CAPPELAERE

Projet	48675004	Indice	Page N°
Numéro de l'affaire	48675004		2
Date de création	24.02.11	Sur Pages	0