


Fiche 4P+T 32A 400V IP44
4 ml H07 RNF 5G4mm²

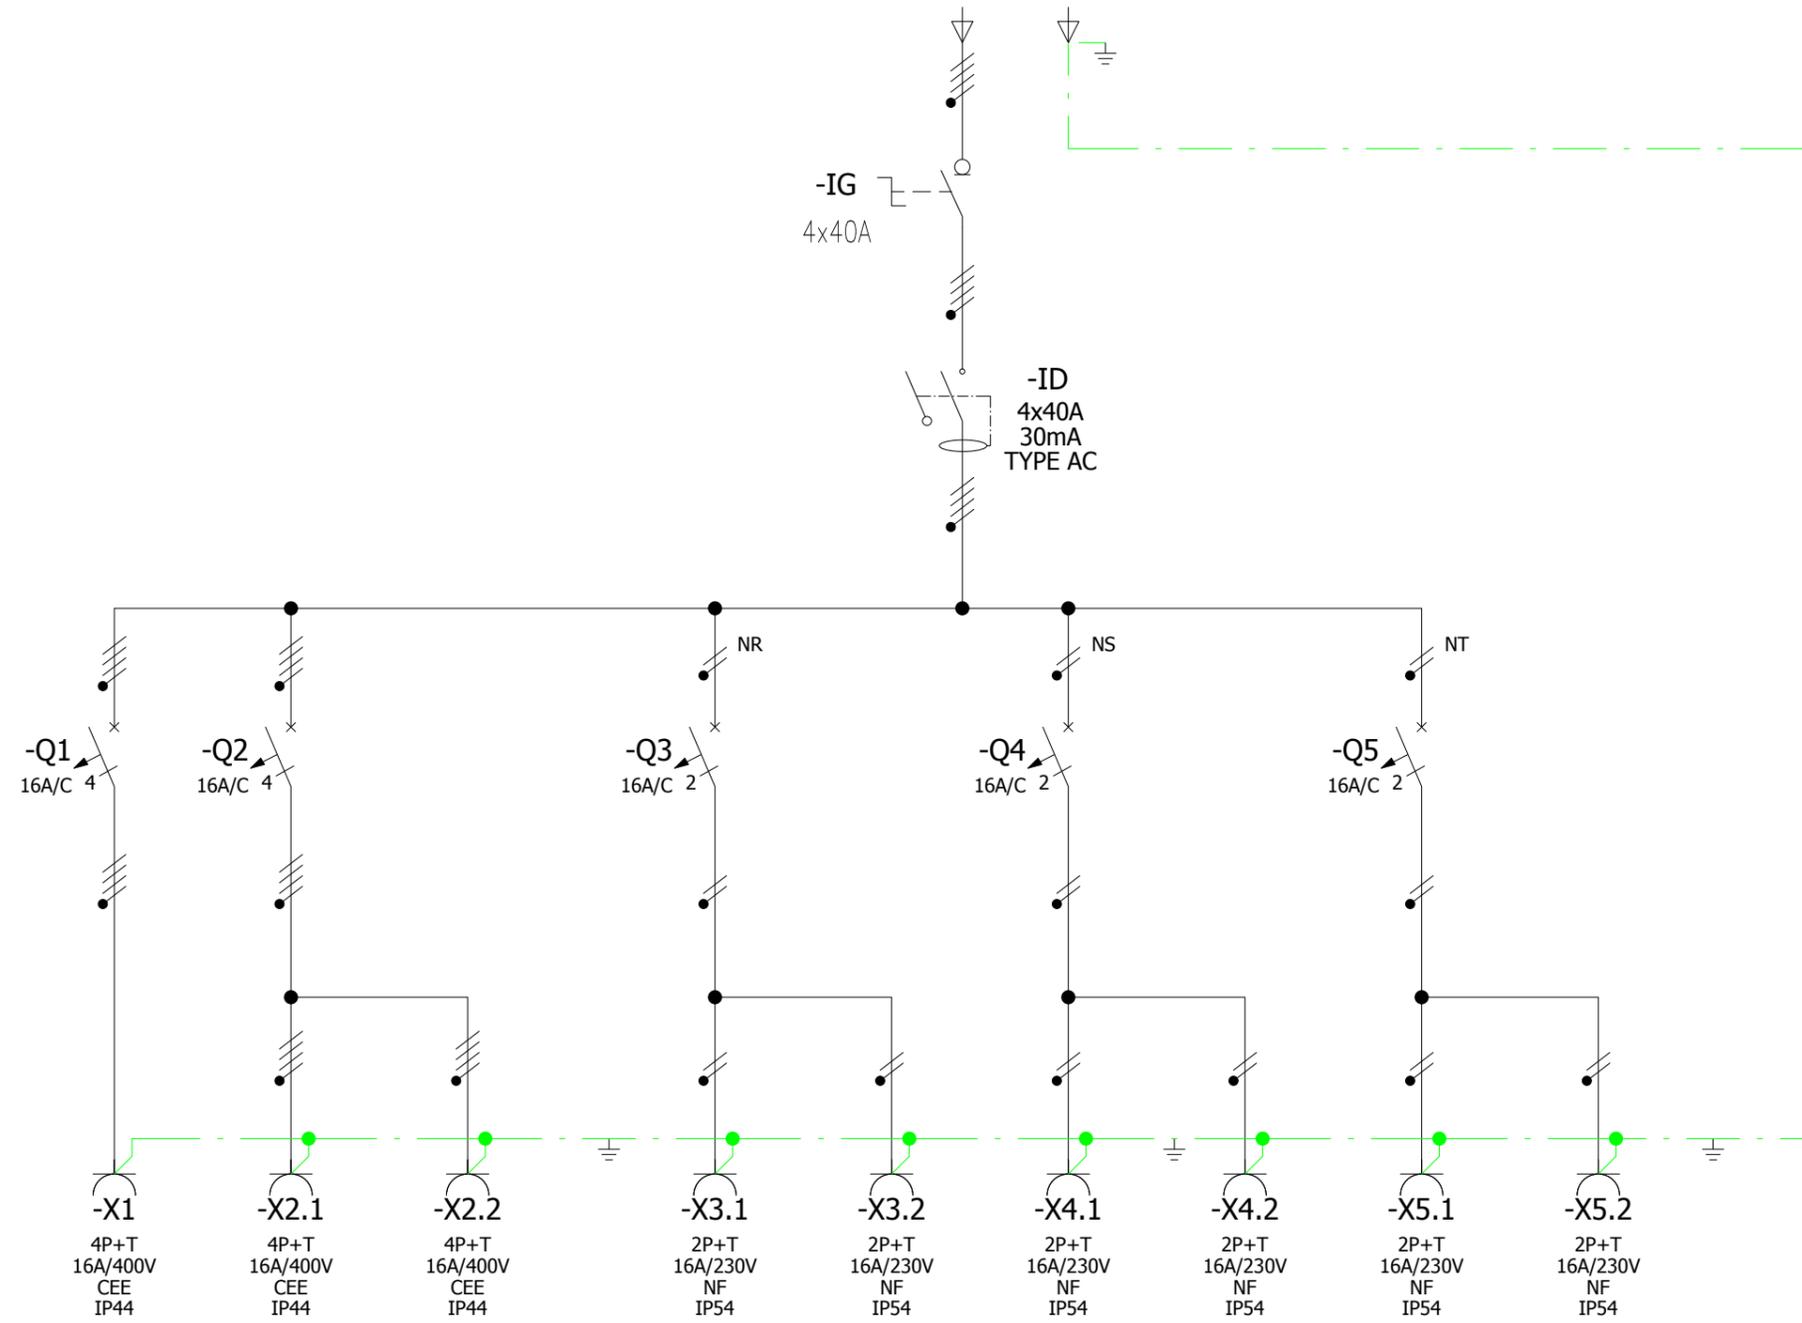

Heure : 09:35:39

Edition : 04.05.18

Projet : 48675016

Ind.	Date	Nom	Désignation


SCHEMA ELECTRIQUE

Dessinateur : D. CAPPELAERE

Description du Projet
Coffret de distribution 22KVA "OUTDOOR L"
CM32L

Suivi Affaire : D. CAPPELAERE

Projet 48675016	Indice	Page N° 1
Numéro de l'affaire 48 67 5016	Sur Pages 2	
Date de création : 04.05.18		

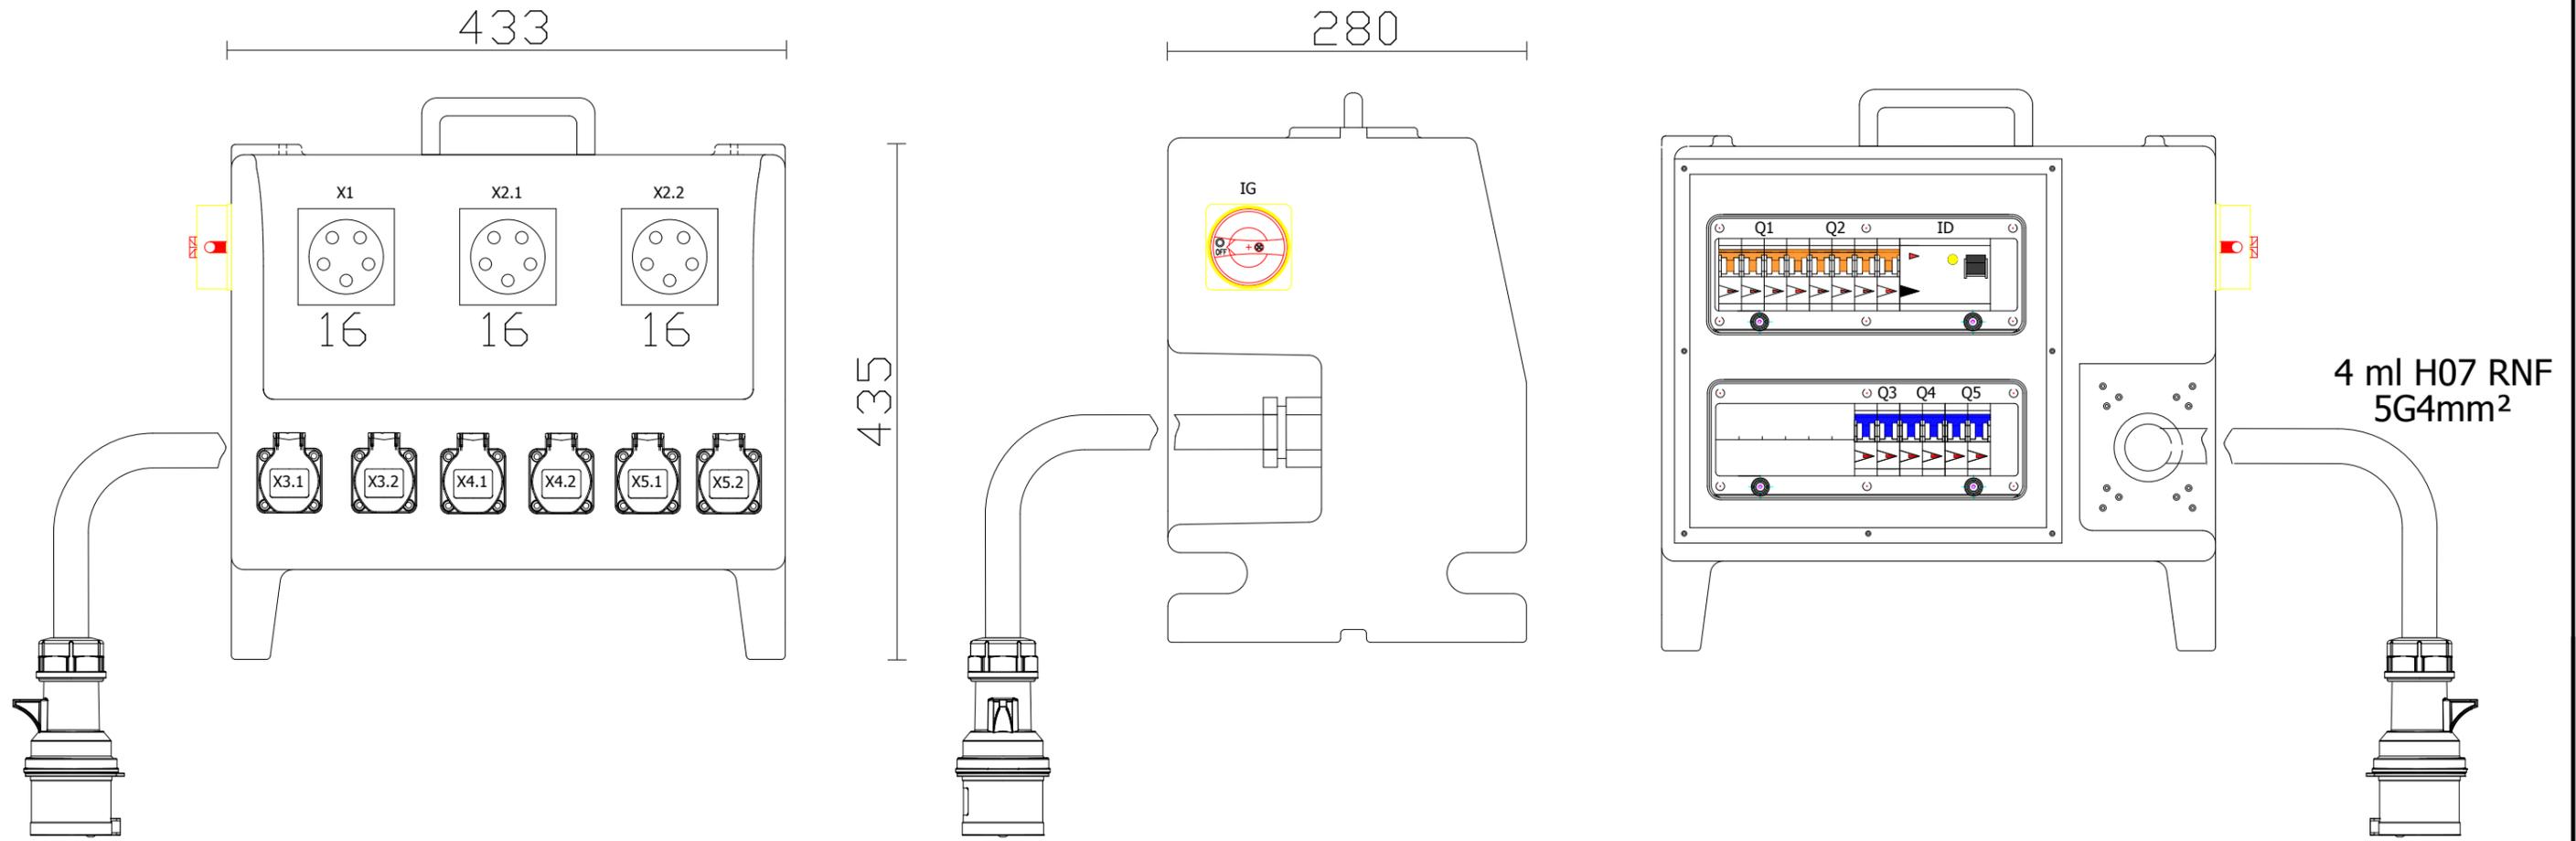

FICHE CEE
32A 4P+T
400V - IP44

Heure : 09:35:39

Edition : 04.05.18

Projet : 48675016

Ind.	Date	Nom	Désignation	Description du Projet		Projet	Indice	Page N°
				SCHEMA D'IMPLANTATION		Coffret de distribution 22KVA "OUTDOOR L" CM32L		2
SERMES S.A. - Appareillage et Systèmes				Dessinateur : D. CAPPELAERE		Numéro de l'affaire		Sur pages
14, rue des Frères Eberts - 67100 STRASBOURG				Suivi Affaire : D. CAPPELAERE		48 67 5016		2
						Date de création : 03.05.18		