

Heure : 10:09:08

Edition : 03.05.18

Projet : 48675005

Ind.	Date	Nom	Désignation


SCHEMA ELECTRIQUE

Dessinateur : D. CAPPELAERE

Description du Projet
**ARMOIRE DE DISTRIBUTION 43KVA
AVEC COMPTAGE
CPAC70SE**

Suivi Affaire : D. CAPPELAERE

Projet 48675005	Indice	Page N° 1
Numéro de l'affaire 48675005	Sur Pages 0	
Date de création : 23.03.18		

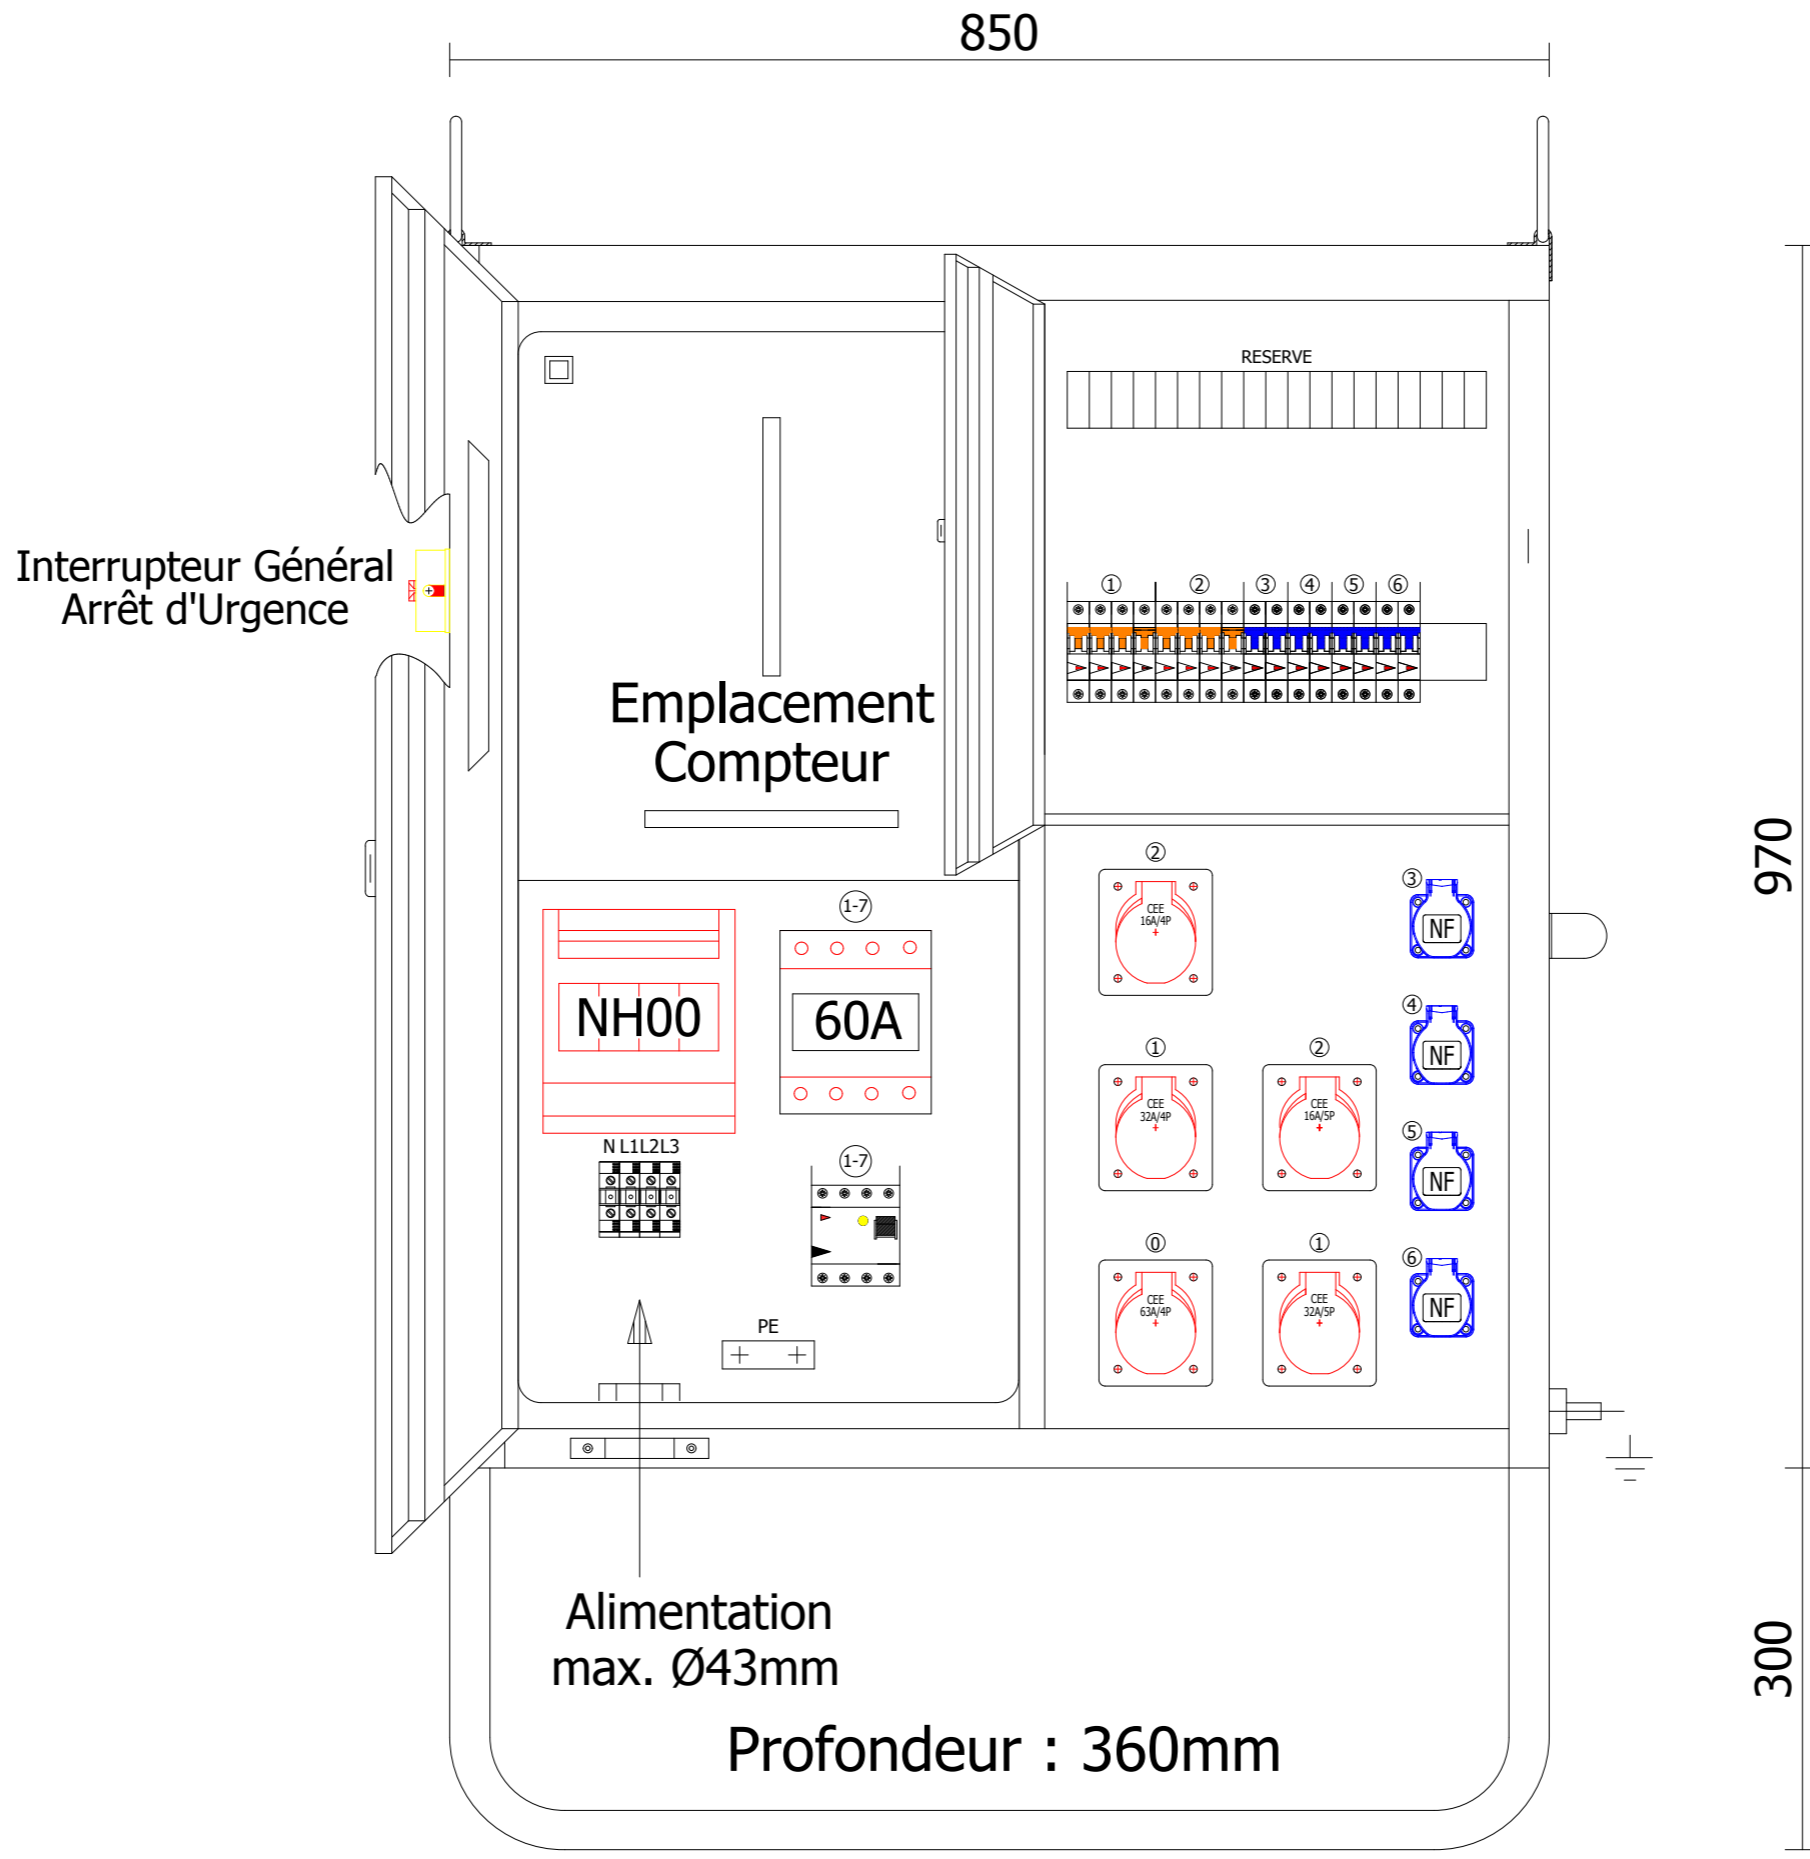

Heure : 10:09:08

Edition : 03.05.18

Projet : 48675005

Ind.	Date	Nom	Désignation

SCHEMA D'IMPLANTATION

Description du Projet
ARMOIRE DE DISTRIBUTION 43KVA
AVEC COMPTAGE
CPAC70SE

Projet	48675005	Indice	Page N°
Numéro de l'affaire	48675005	Sur Pages	2
Date de création :	24.02.11		0