
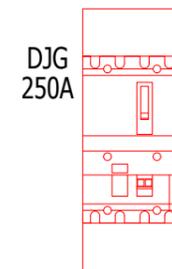
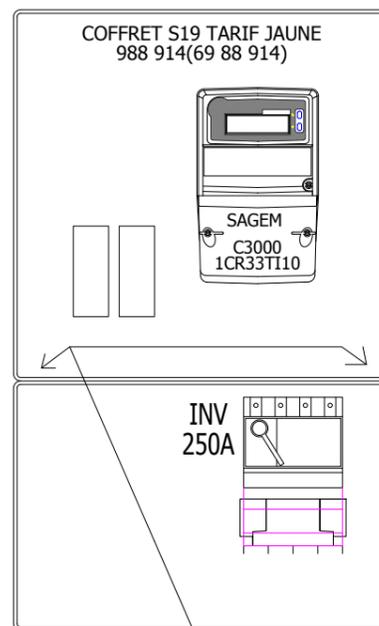


Heure : 14:34:14


Edition : 10.05.17

Projet : 48675002

Ind.	Date	Nom	Désignation	CP250SE 84 à 144 KVA	Description du Projet ARMOIRE DE COMPTAGE TARIF JAUNE	Projet 48675002	Indice 04	Page N° 1
01	26.09.11	F.MULLER	Interrupteur Visucompact intégré au Coffret Comptage					
02	26.09.11	F.MULLER	Modification Barre de Terre + Création nouvelle platine PVC					
03	02.10.13	F.MULLER	Création dossier Banque de données					
04	03.10.16	F. MULLER	Remplacement plaque PCV par Acier galvanisé 3mm					
SERMES - APPAREILLAGES ET SYSTEMES				14, rue des Frères Eberts - 67100 STRASBOURG	Dessinateur : Francis MULLER	Suivi Affaire : Francis MULLER	Date de création : 26.09.11	Sur pages 1

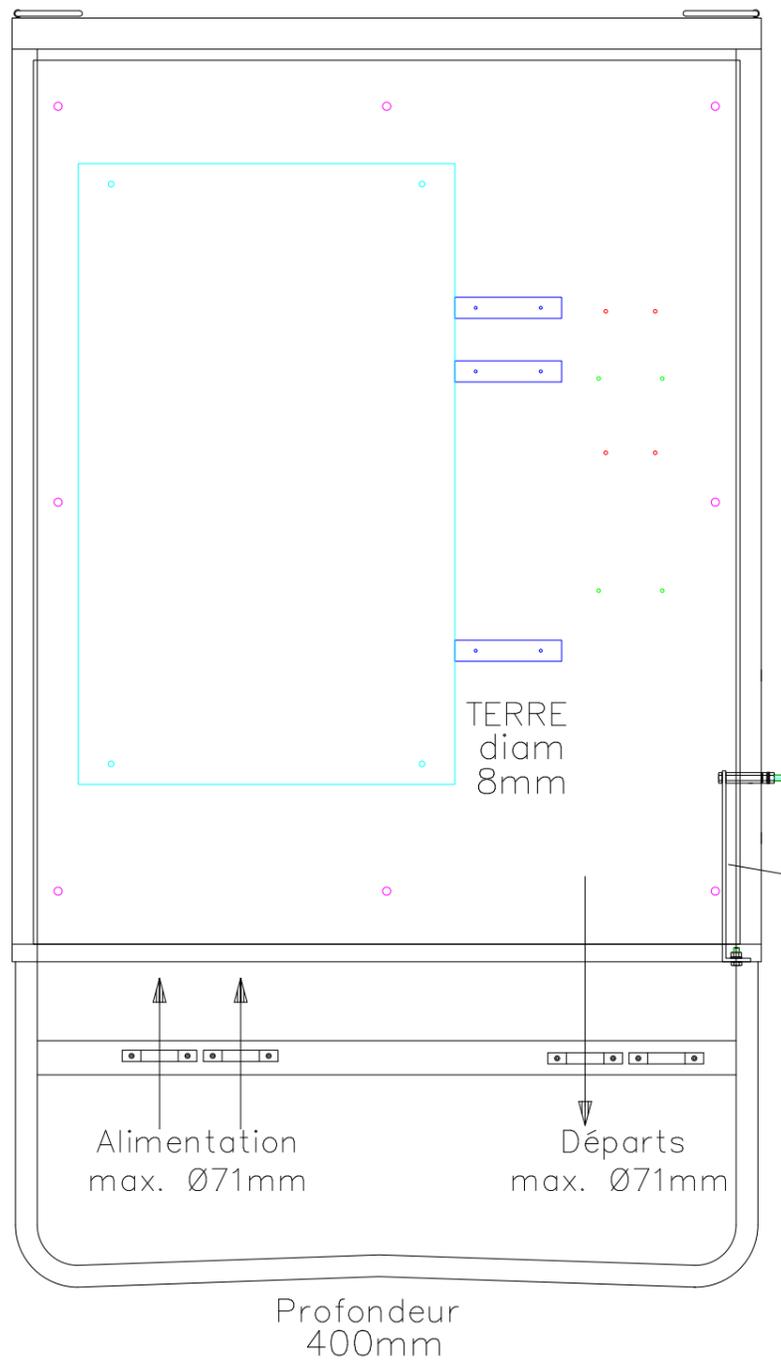

Attention !!!
Mise en place des
bouchons blancs
sur vis de fixation bas

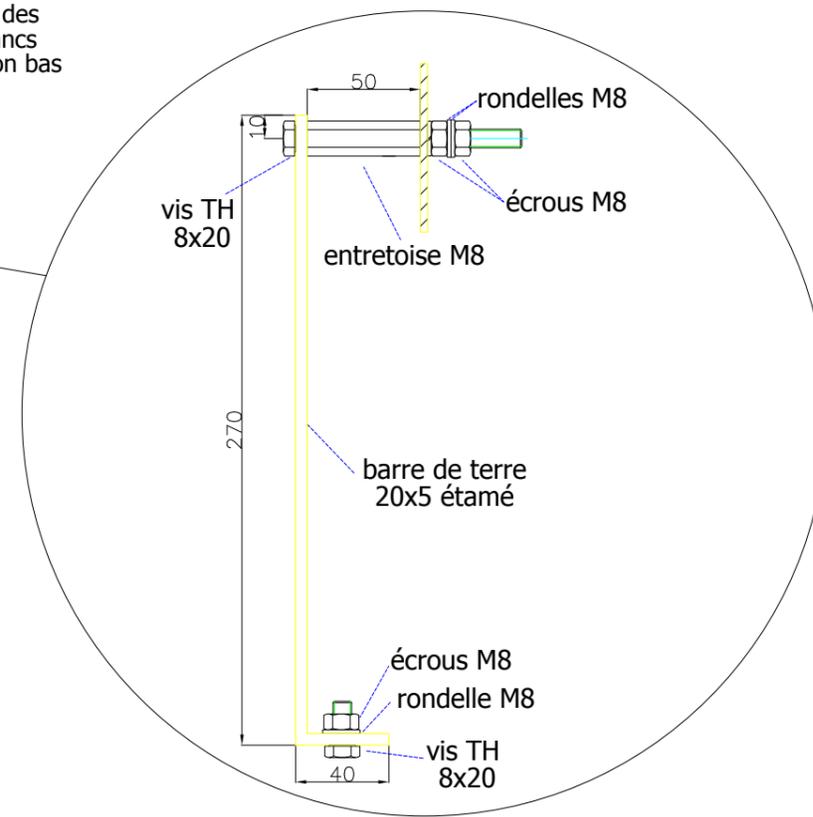

Heure : 14:34:14

Edition : 10.05.17

Projet : 48675002

Ind.	Date	Nom	Désignation
01	26.09.11	F.MULLER	Modification Barre de Terre + Création nouvelle platine PVC
02	26.09.11	F.MULLER	Modification Barre de Terre + Création nouvelle platine PVC
03	02.10.13	F.MULLER	Création dossier Banque de données
04	12.03.15	F.MULLER	Remplacement plaque PVC par Acier galvanisé 3mm


SERMES - APPAREILLAGES ET SYSTEMES 14, rue des Frères Eberts - 67100 STRASBOURG

<p>CP250SE 84 à 144 KVA</p> <p>Dessinateur : Francis MULLER</p>

<p>Description du Projet</p> <p style="text-align: center;">ARMOIRE DE COMPTAGE TARIF JAUNE</p> <p>Suivi Affaire : Francis MULLER</p>
--


<p>Projet</p> <p style="text-align: center;">48675002</p> <p>Numéro de l'affaire</p> <p style="text-align: center;">48 67 5002</p> <p>Date de création : 12.03.15</p>	<p>Indice</p> <p style="text-align: center;">04</p>	<p>Page N°</p> <p style="text-align: center;">1</p> <p>Sur pages</p> <p style="text-align: center;">2</p>
---	--	---

PLATINE ACIER GALVANISE
EPAISSEUR: 3mm

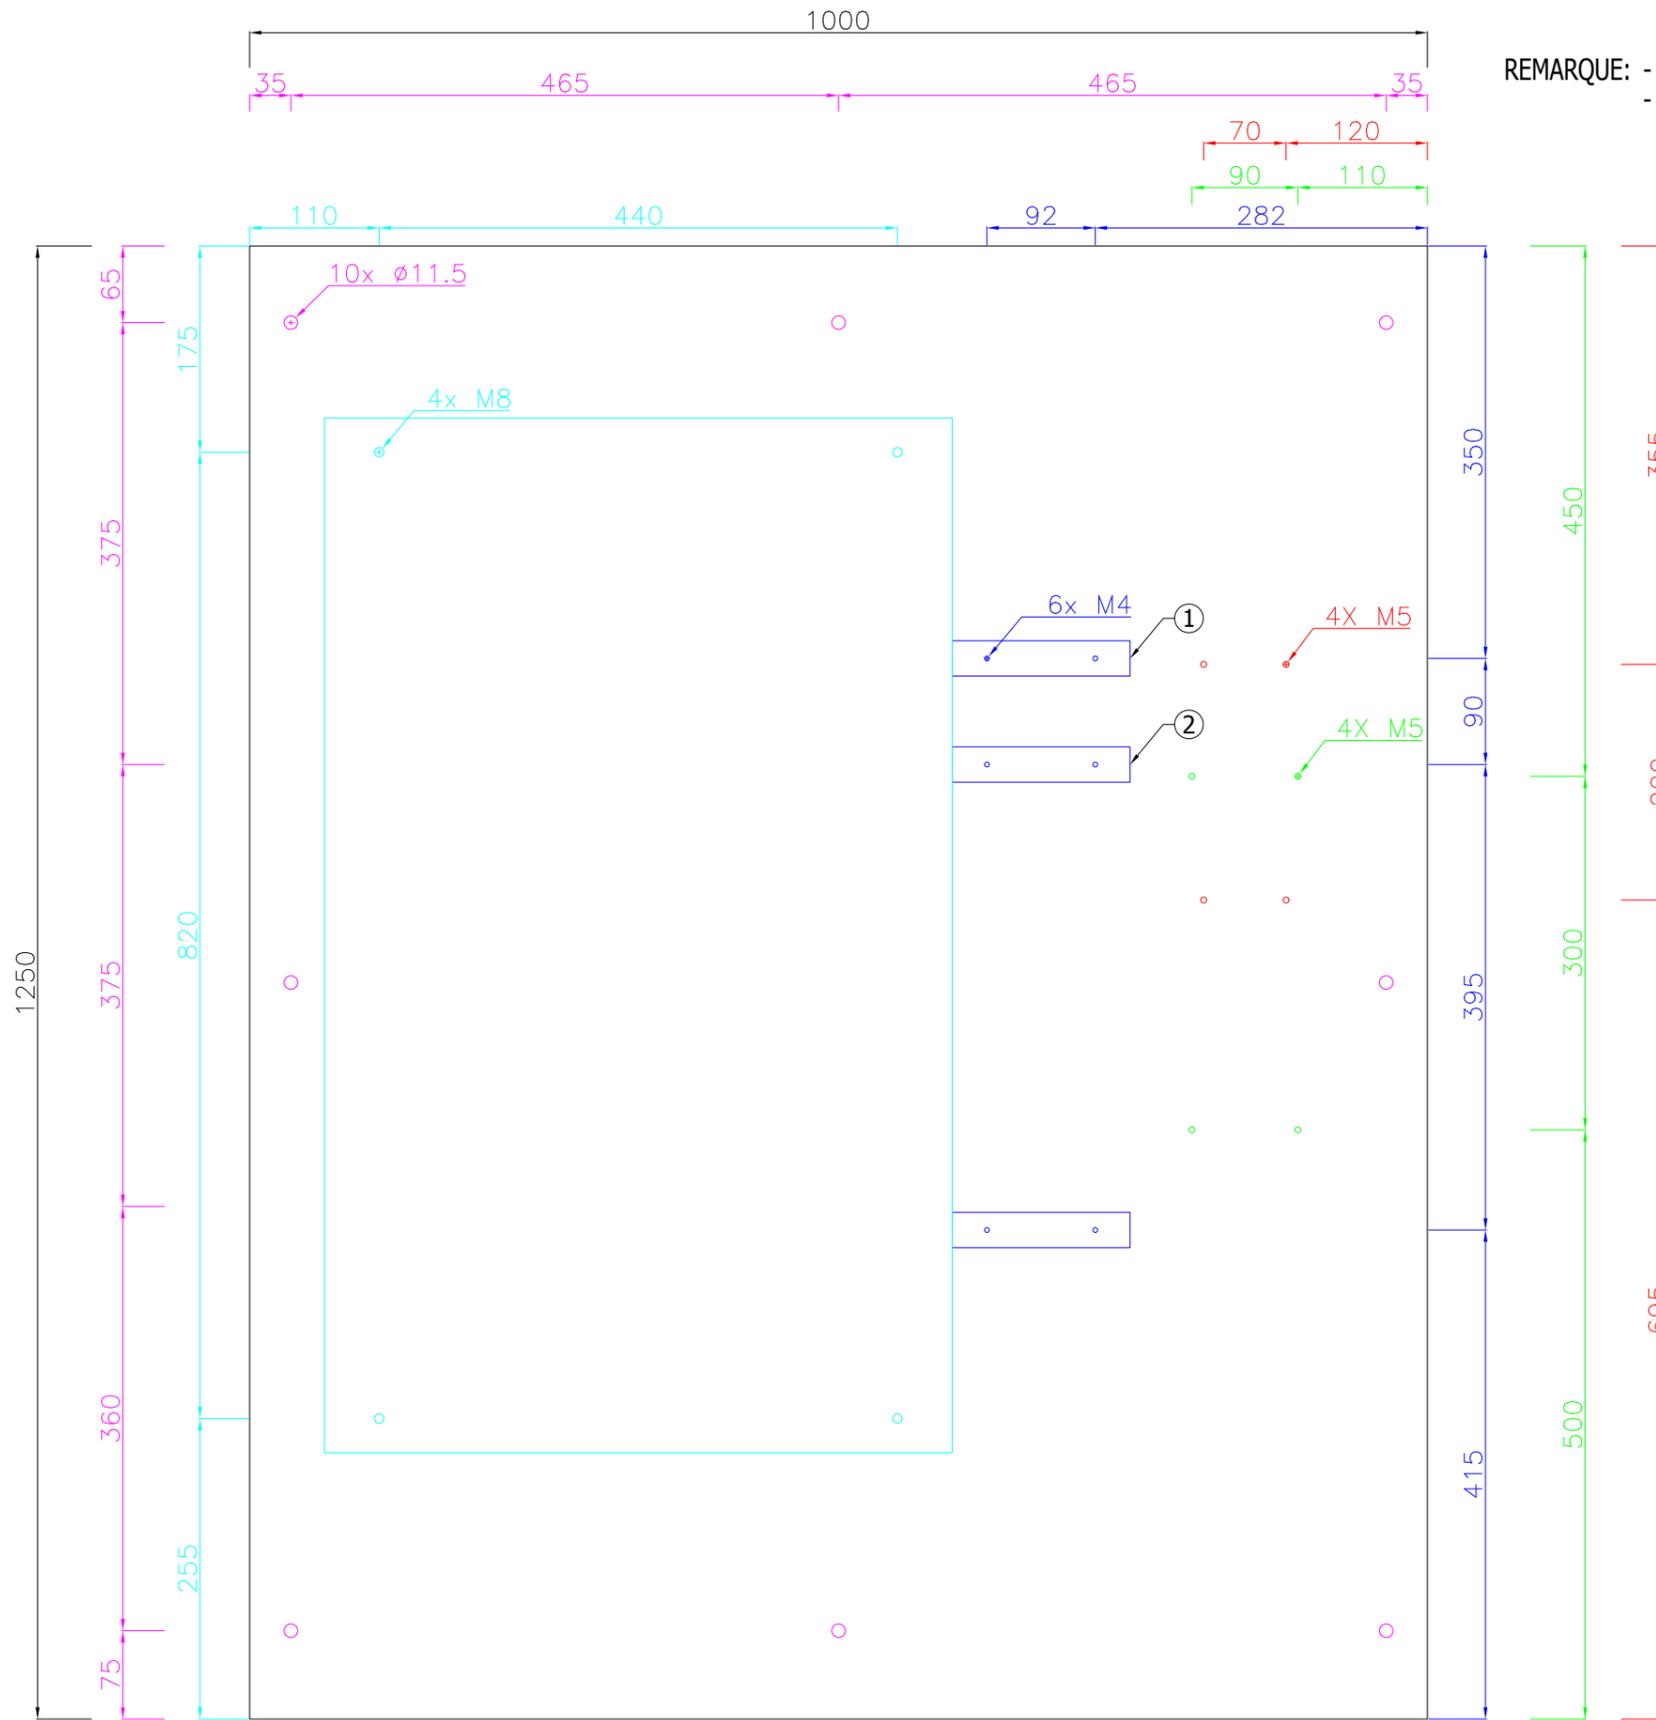


REMARQUE: - ① UNIQUEMENT EN CONFIGURATION 100/160/250A
- ② UNIQUEMENT EN CONFIGURATION 400A

NSX 100/160/250

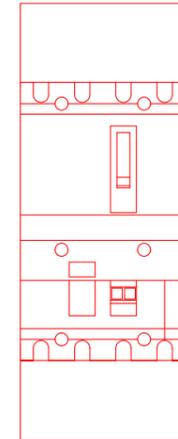

NSX 400

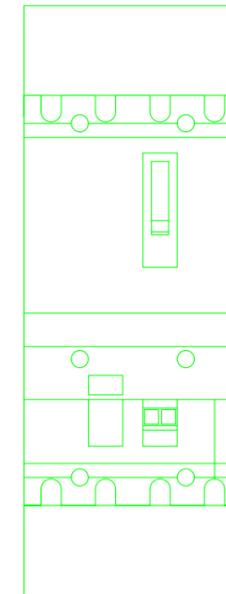

Heure : 14:34:14

Edition : 10.05.17

Projet : 48675002

Ind.	Date	Nom	Désignation
			Modification Barre de Terre + Création nouvelle platine PVC
02	26.09.11	F.MULLER	Modification Barre de Terre + Création nouvelle platine PVC
03	02.10.13	F.MULLER	Création dossier Banque de données
04	12.03.15	F.MULLER	Remplacement plaque PVC par Acier galvanisé 3mm

**PLATINE ACIER
CP100-400**

Dessinateur : Francis MULLER


Description du Projet
**ARMOIRE DE COMPTAGE
TARIF JAUNE**

Suivi Affaire : Francis MULLER

Projet 48675002	Indice 04	Page N° 2
Numéro de l'affaire 48 67 5002		Sur Pages 2
Date de création : 12.03.15		

PLATINE ACIER GALVANISE
EPAISSEUR: 3mm

ATTENTION !!!
RESPECTER LE SENS
DE MONTAGE

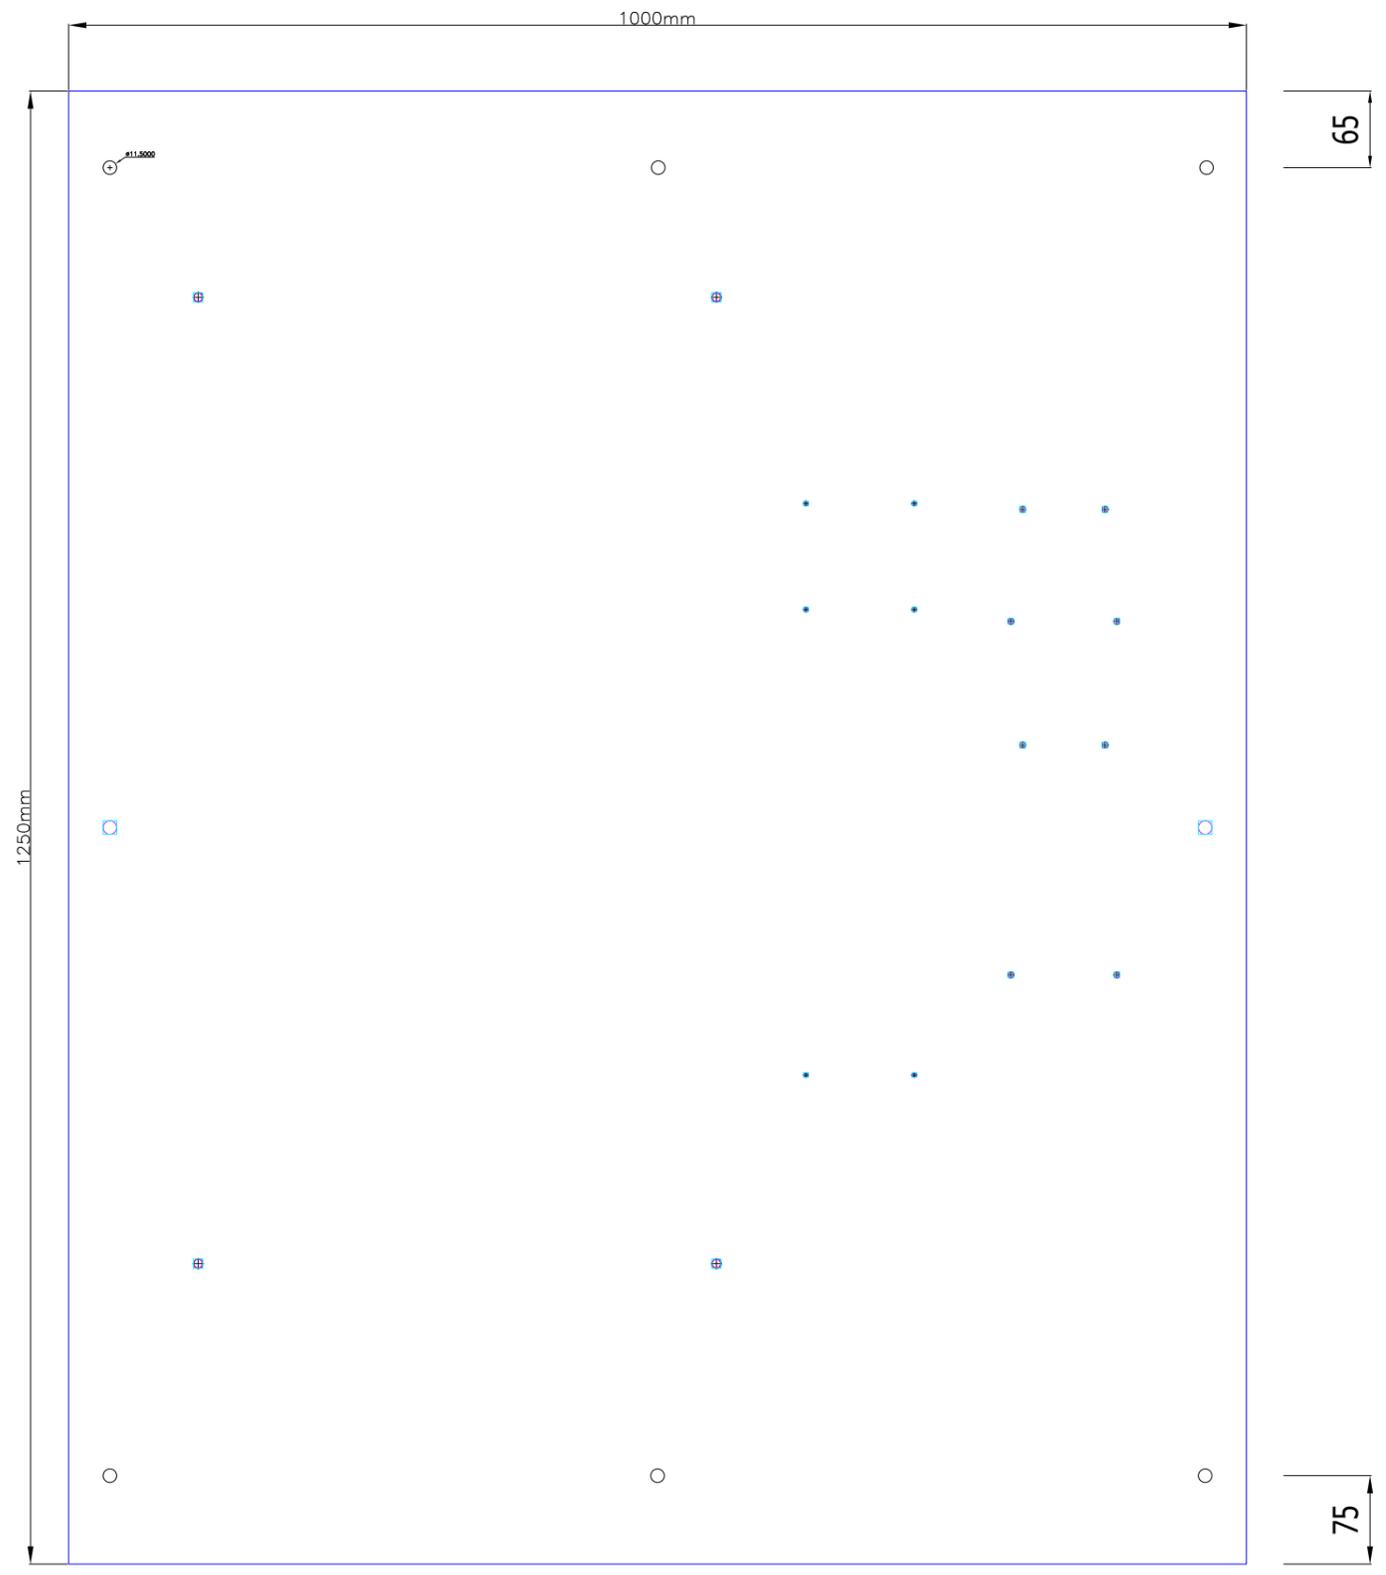

ATTENTION !!!
RESPECTER LE SENS
DE MONTAGE

Heure : 14:34:14

Edition : 10.05.17

Projet : 48675002

Ind.	Date	Nom	Désignation
			CREATION PLAN
02	12.10.12	F.MULLER	CREATION PLAN
03	02.10.13	F.MULLER	Création dossier Banque de données
04	12.03.15	F.MULLER	Remplacement plaque PVC par Acier galvanisé 3mm

PLATINE ACIER
CP100-400
STEINHAUER

Dessinateur : Francis MULLER

Description du Projet
ARMOIRE DE COMPTAGE
TARIF JAUNE

Suivi Affaire : Francis MULLER

Projet	48675002	Indice	04	Page N°	1
Numéro de l'affaire			48 67 5002		Sur Pages
					1
Date de création :			12.03.15		