
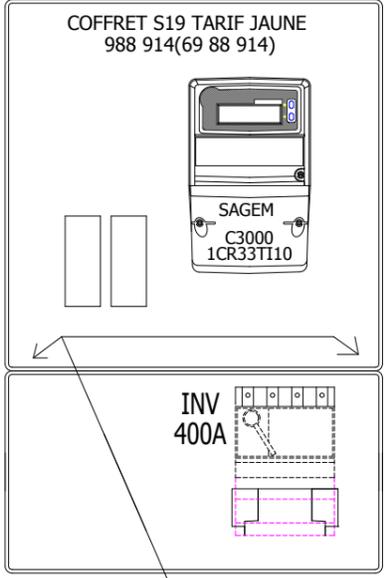


Heure : 14:34:59


Edition : 10.05.17

Projet : 48675003

Ind.	Date	Nom	Désignation	Description du Projet	Projet	Indice	Page N°	
01	23.08.10	F.MULLER	Modification Barre de Terre + Création nouvelle platine PVC	CP400SE 156 à 250 KVA	ARMOIRE DE COMPTAGE TARIF JAUNE	04	1	
02	26.09.11	F.MULLER	Modification Barre de Terre + Création nouvelle platine PVC				48675003	Sur pages
03	02.10.13	F.MULLER	Création dossier Banque de données				48 67 5003	1
04	12.03.15	F.MULLER	Remplacement plaque PVC par Acier galvanisé					
SERMES S.A.- Appareillage et Systèmes				Dessinateur : Francis MULLER	Suivi Affaire : Francis MULLER	Date de création : 12.03.15		

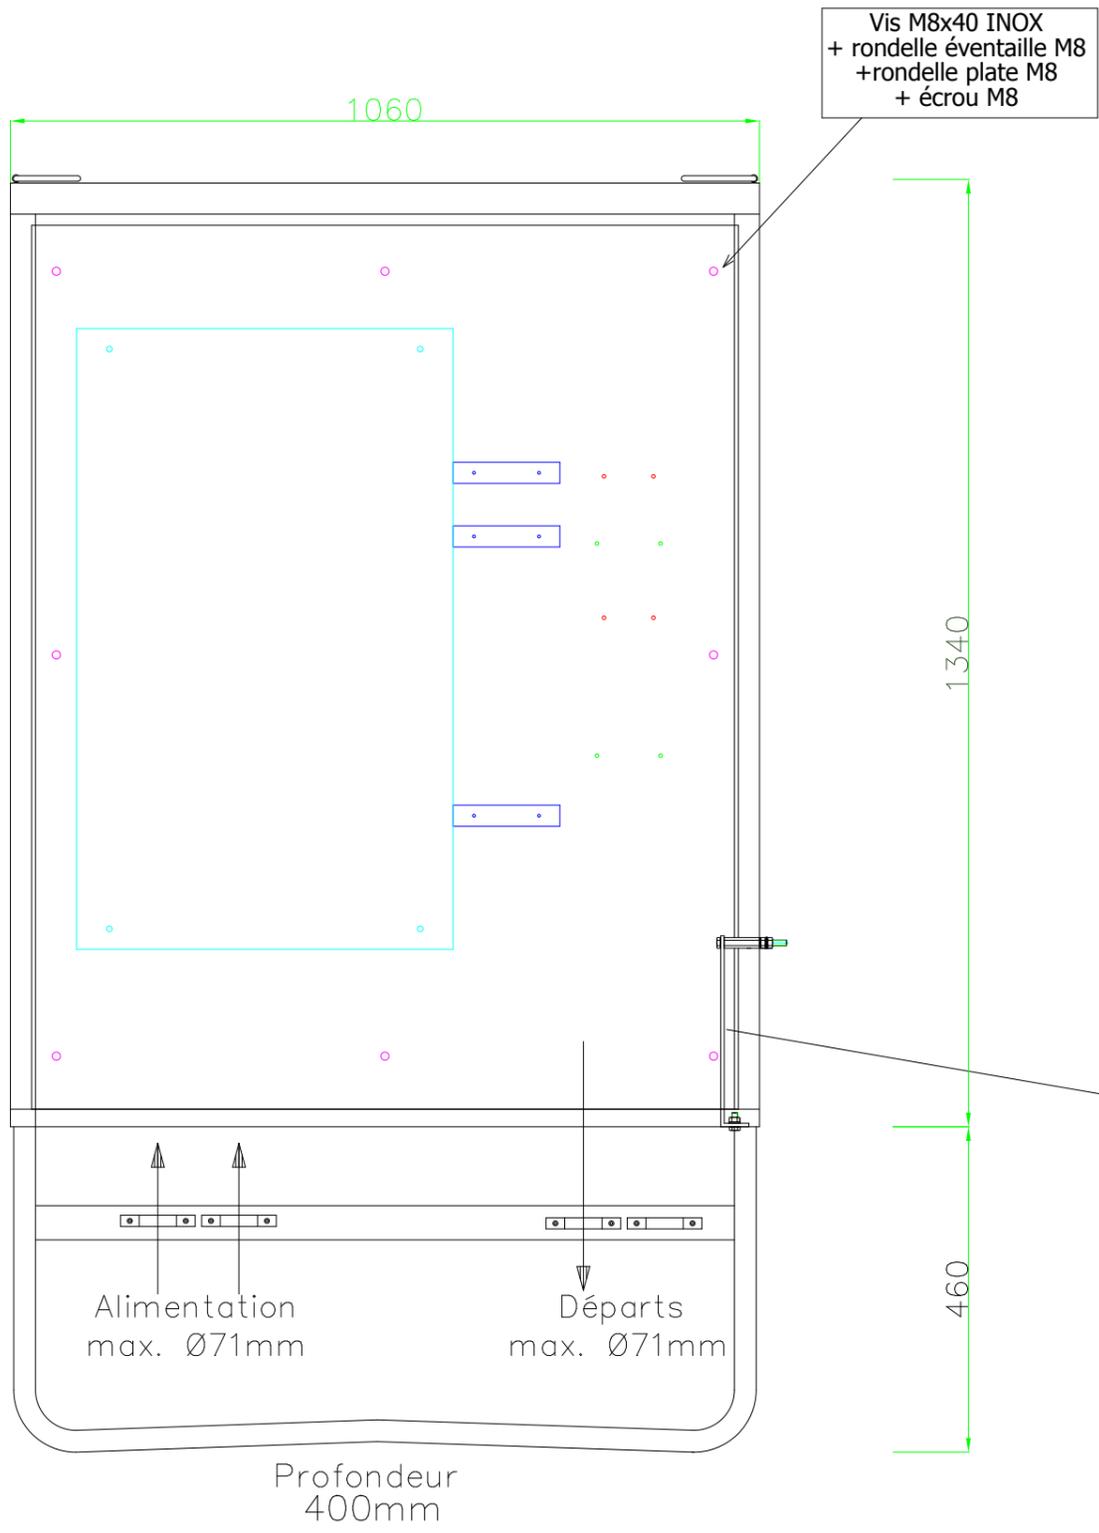


Attention !!!  
Mise en place des bouchons blancs sur vis de fixation bas

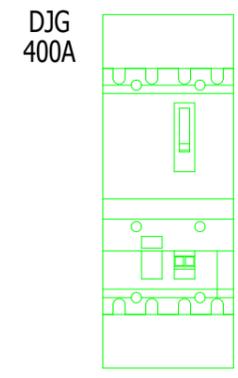

Attacher les câbles sur BZ248 avec des colsons noirs 9x357  
LEGRAND réf 31919  
Rayon courbure câble 185mm<sup>2</sup>=198mm

Utiliser des cosses 185 T10 à plage réduite (SGS185-10)  
Oter les plastiques gris des étriers de raccordements au bas du disjoncteur car le capot ne se ferme pas correctement

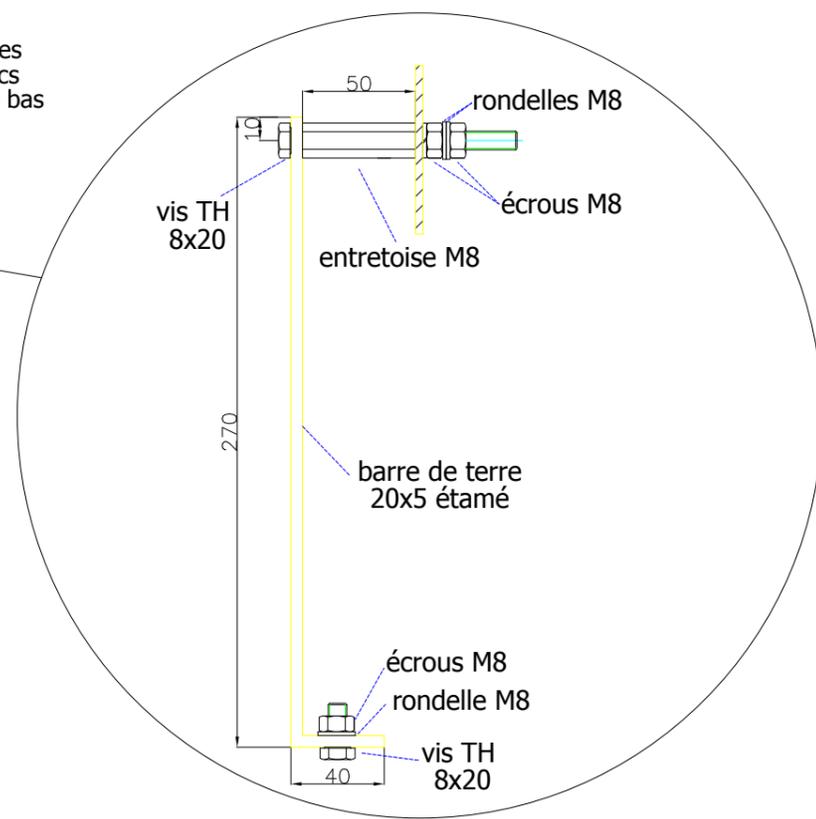

Heure : 14:34:59

Edition : 10.05.17

Projet : 48675003

Ind.	Date	Nom	Désignation
01	23.08.10	F.MULLER	Modification Barre de Terre + Création nouvelle platine PVC
02	26.09.11	F.MULLER	Modification Barre de Terre + Création nouvelle platine PVC
03	02.10.13	F.MULLER	Création dossier Banque de données
04	12.03.15	F.MULLER	Remplacement plaque PVC par Acier galvanisé

**CP400SE**  
156 à 250 KVA


Dessinateur : Francis MULLER

Description du Projet  
**ARMOIRE DE COMPTAGE**  
TARIF JAUNE

Suivi Affaire : Francis MULLER


Projet	48675003	Indice	04	Page N°	1
Numéro de l'affaire		48 67 5003		Sur Pages	
				2	
Date de création :			12.03.15		

**PLATINE ACIER GALVANISE**  
EPAISSEUR: 3mm

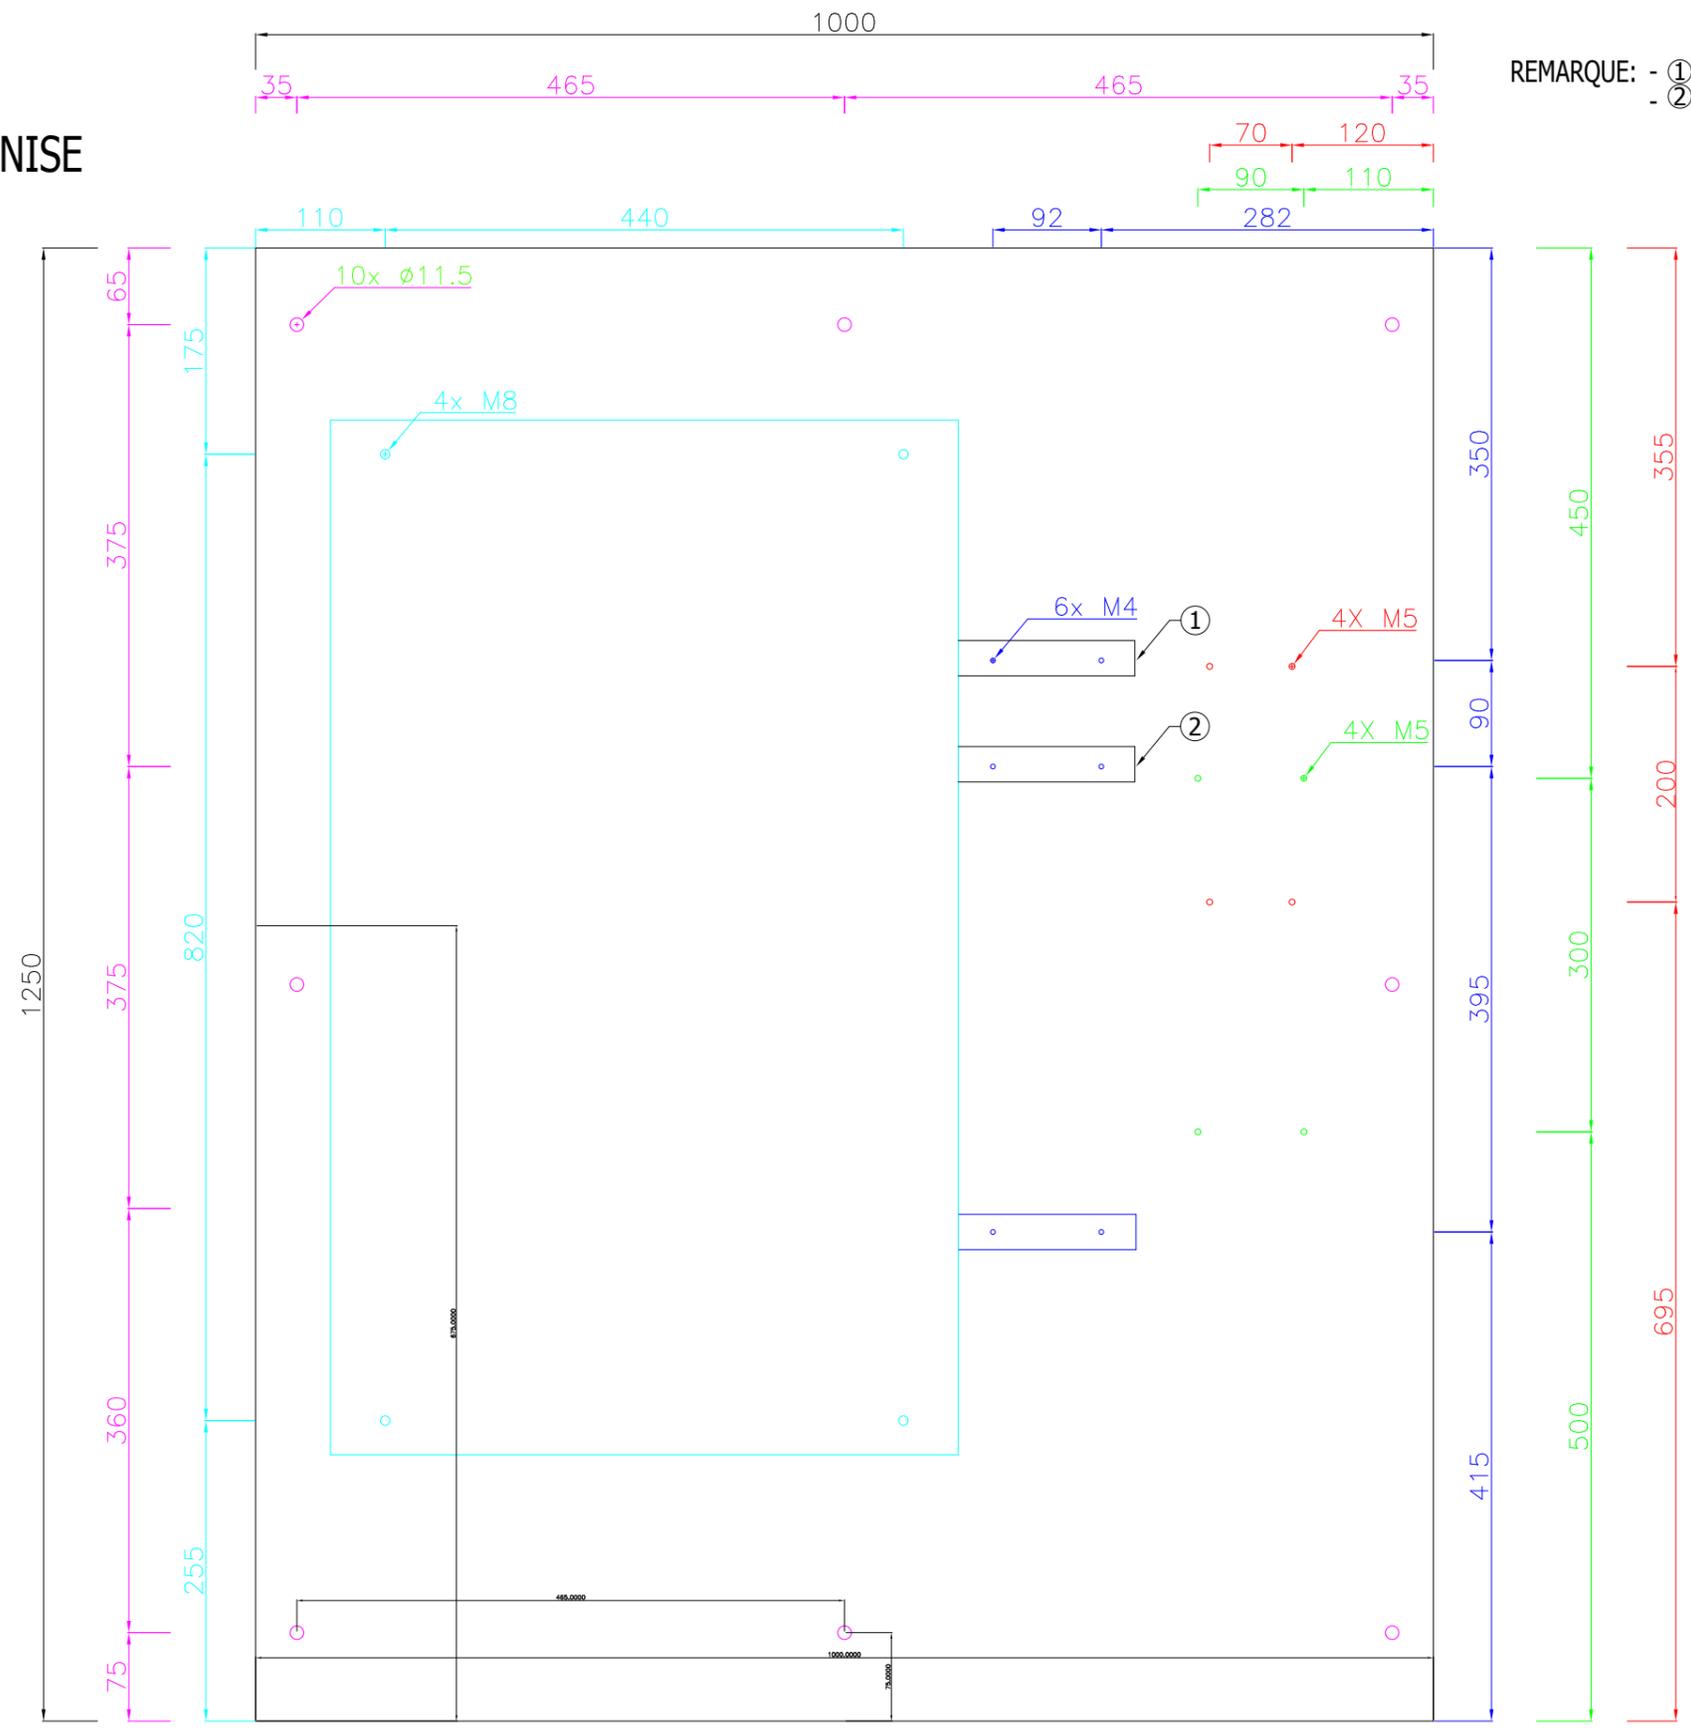


REMARQUE: - ① UNIQUEMENT EN CONFIGURATION 100/160/250A  
- ② UNIQUEMENT EN CONFIGURATION 400A

NSX 100/160/250

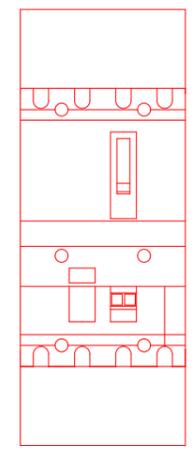

NSX 400

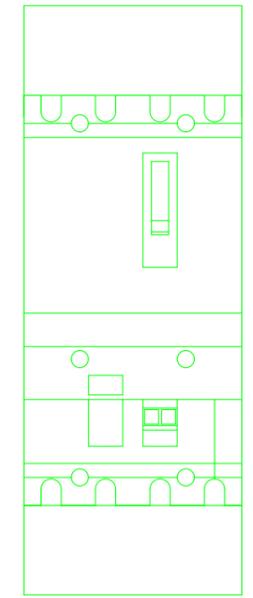

Heure : 14:34:59

Edition : 10.05.17

Projet : 48675003

Ind.	Date	Nom	Désignation
			Modification Barre de terre + Création nouvelle platine PVC
02	26.09.11	F.MULLER	Modification Barre de terre + Création nouvelle platine PVC
03	02.10.13	F.MULLER	Création dossier Banque de données
04	12.03.15	F.MULLER	Remplacement plaque PVC par Acier galvanisé

**PLATINE ACIER**  
CP100-400


Dessinateur : Francis MULLER

Description du Projet  
**ARMOIRE DE COMPTAGE**  
TARIF JAUNE

Suivi Affaire : Francis MULLER

Projet	48675003	Indice	04	Page N°	2
Numéro de l'affaire		48 67 5003		Sur Pages	
				2	
Date de création :			12.03.15		

PLATINE ACIER GALVANISE  
EPAISSEUR: 3mm

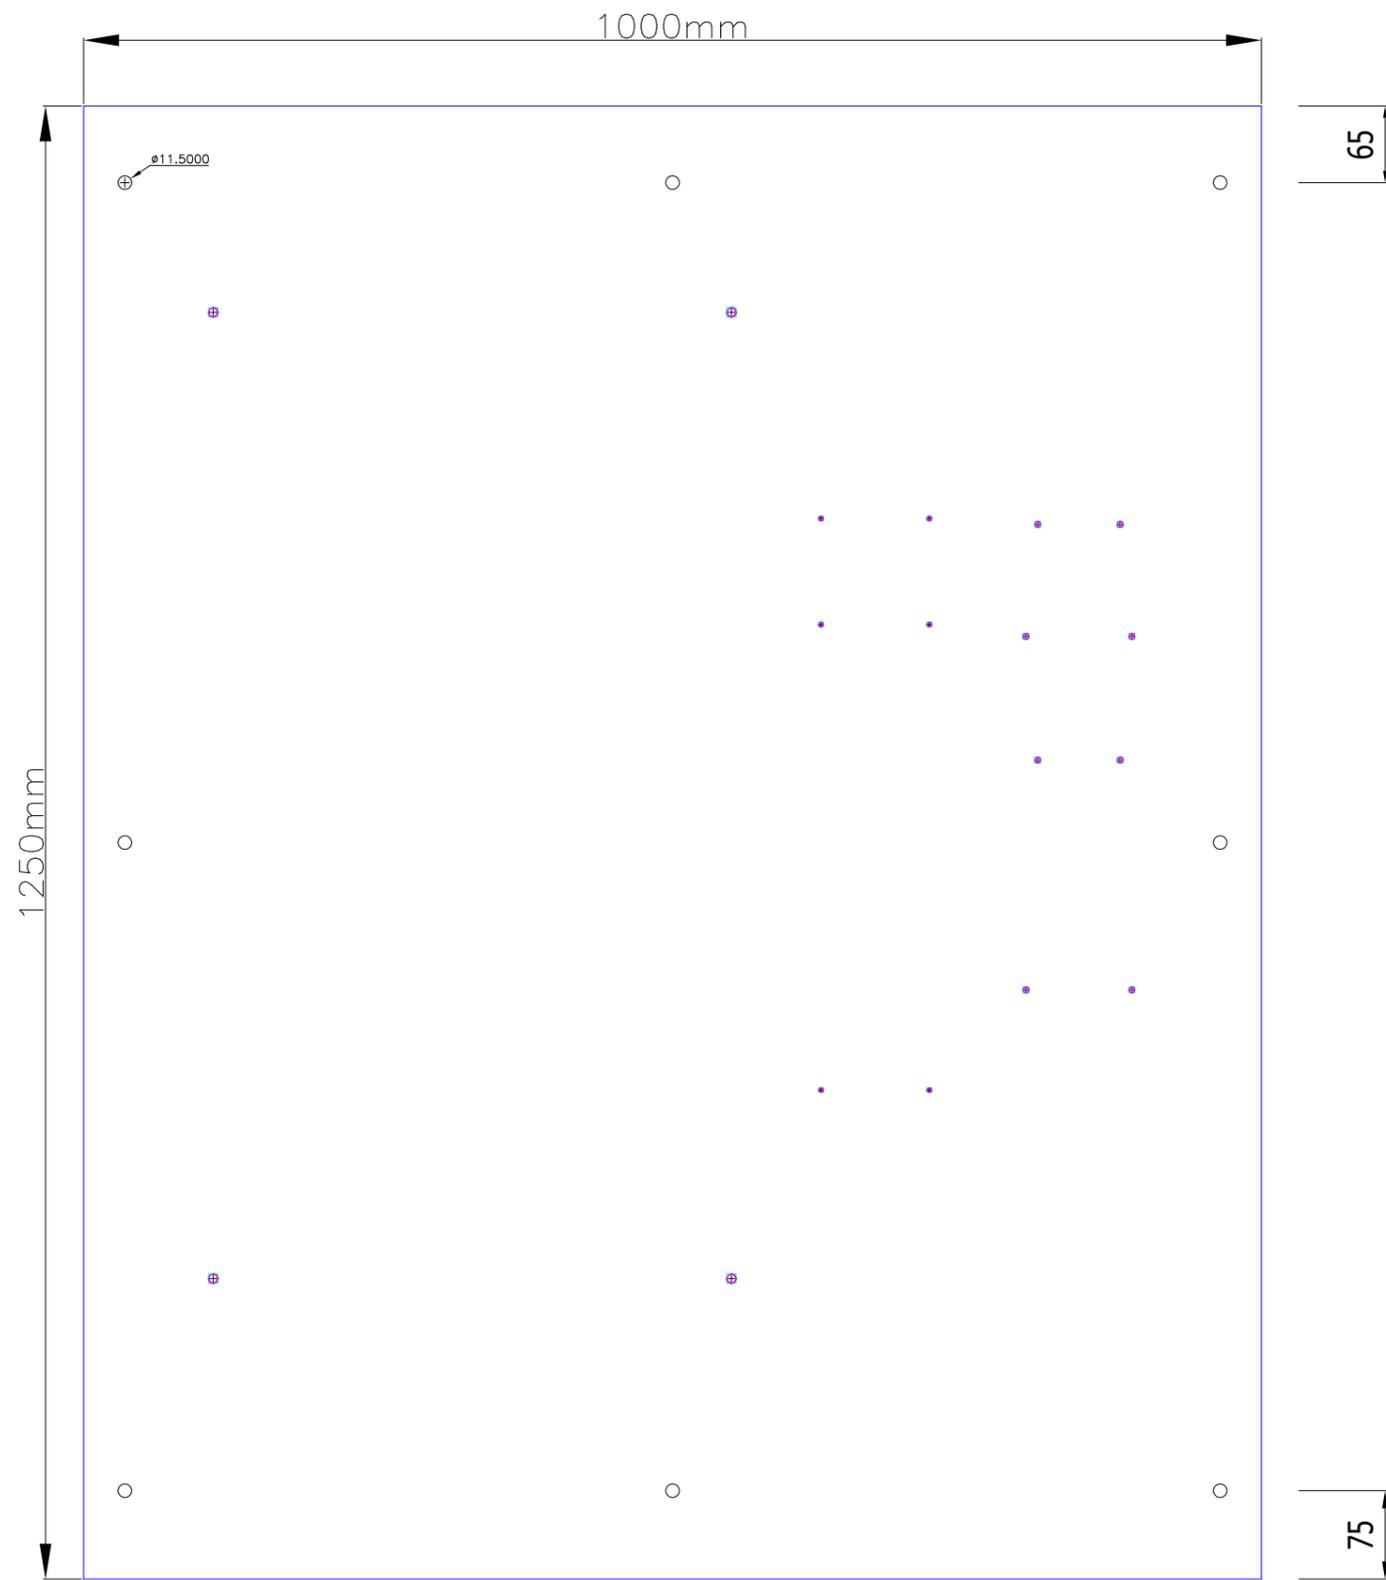

ATTENTION !!!  
RESPECTER LE SENS  
DE MONTAGE

ATTENTION !!!  
RESPECTER LE SENS  
DE MONTAGE

Heure : 14:34:59

Edition : 10.05.17

Projet : 48675003

Ind.	Date	Nom	Désignation
			Modification Barre de terre + Création nouvelle platine PVC
02	26.09.11	F.MULLER	Modification Barre de terre + Création nouvelle platine PVC
03	02.10.13	F.MULLER	Création dossier Banque de données
04	12.03.15	F.MULLER	Remplacement plaque PVC par Acier galvanisé

**PLATINE ACIER  
CP100-400  
STEINHAUER**

Dessinateur : Francis MULLER

Description du Projet  
**ARMOIRE DE COMPTAGE  
TARIF JAUNE**

Suivi Affaire : Francis MULLER

Projet <b>48675003</b>	Indice <b>04</b>	Page N° <b>1</b>
Numéro de l'affaire <b>48 67 5003</b>		Sur Pages <b>1</b>
Date de création : 12.03.15		